

PROJECT

บ้านพักอาศัย ค.ส.ล. 1 ชั้น

DATE :

ARCHITECT

STRUCTURAL ENGINEER

SANITARY ENGINEER

MECHANICAL ENGINEER

LANDSCAPE PROJECT

REVISE

| No. | Detail | Date |
|-----|--------|------|
|     |        |      |
|     |        |      |
OWNER

DRAWING TITLE


SCALE :

Drawing No:

Sheet No :

33


DOCUMENT No :

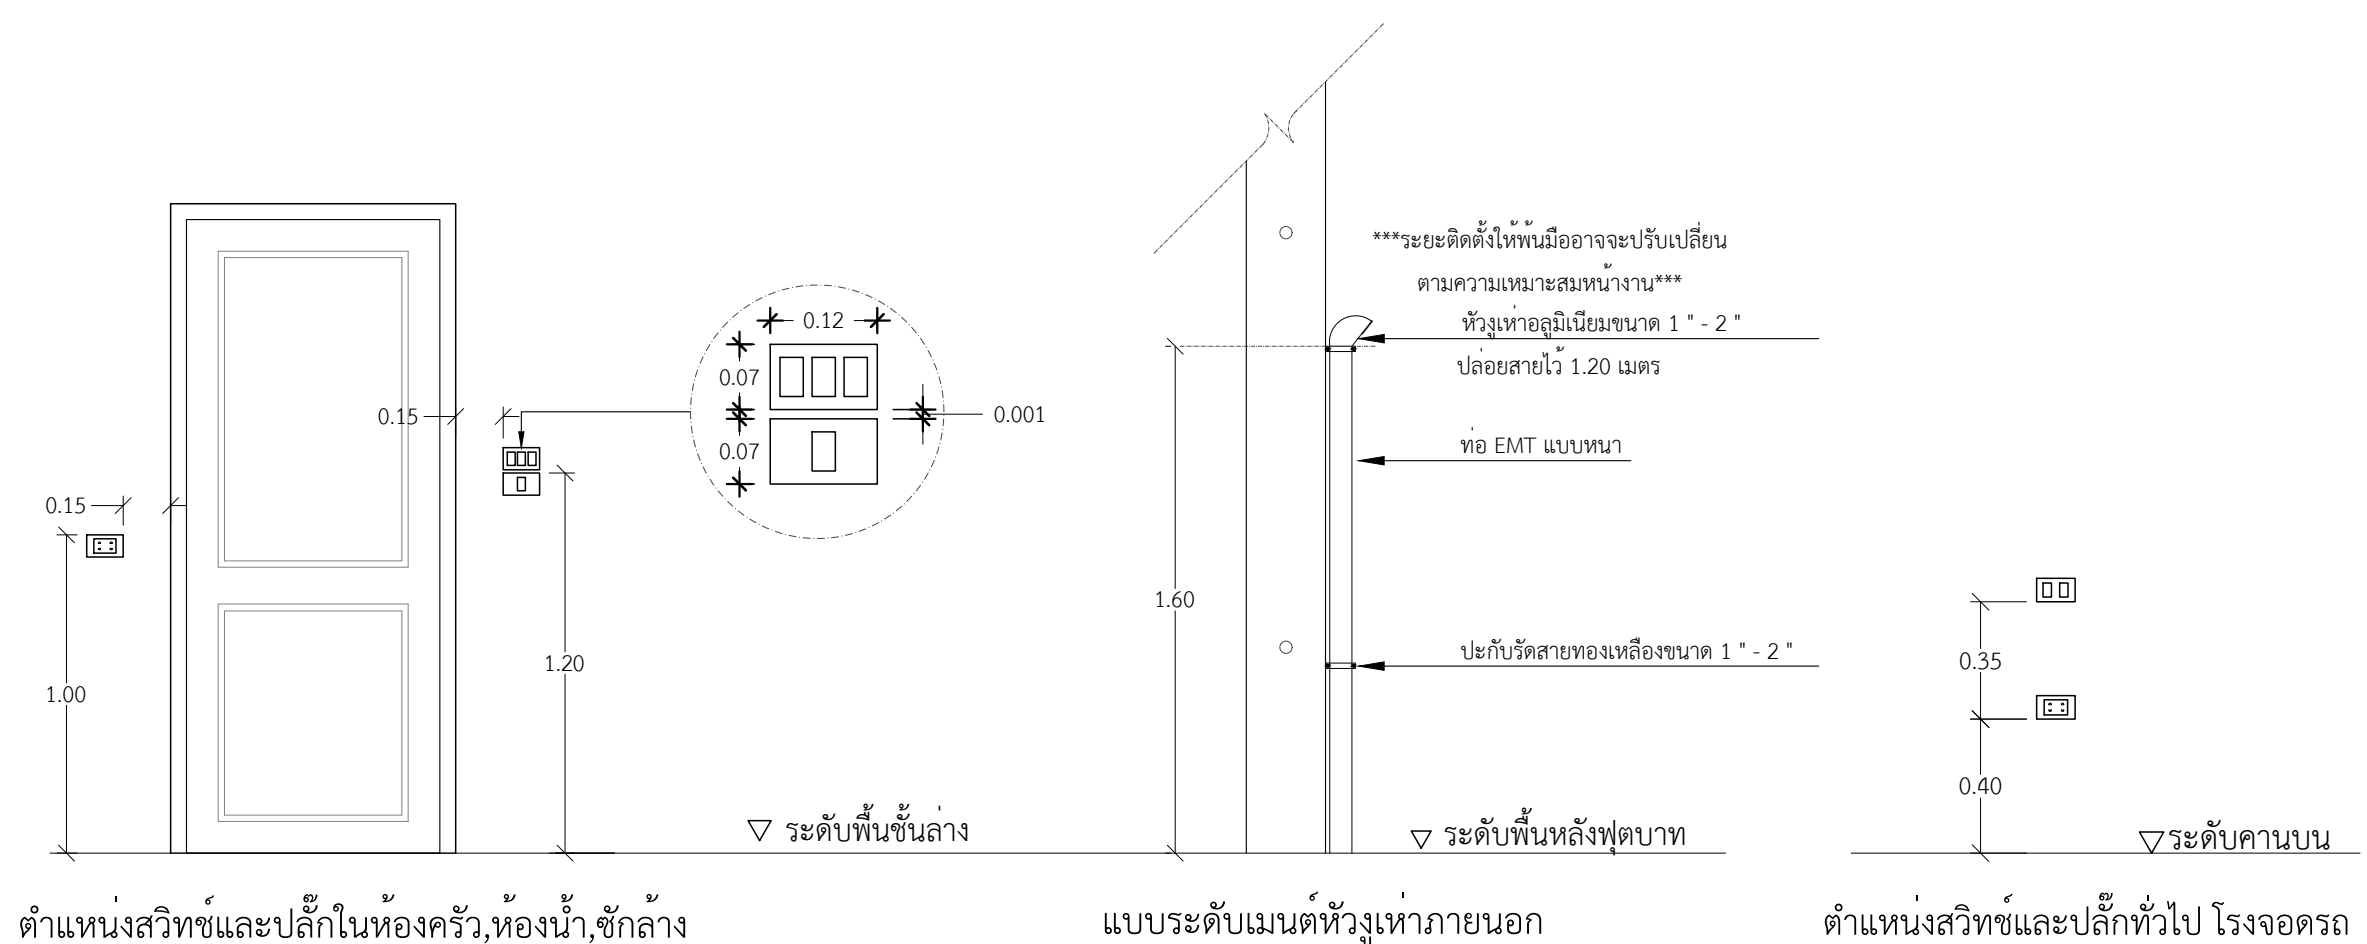

ตำแหน่งสวิทช์และปลั๊กในห้องครัว, ห้องน้ำ, ซักล้าง

แบบระดับเมนต์หัวงูเหล็กภายนอก

ตำแหน่งสวิทช์และปลั๊กทั่วไป โรงจอดรถ

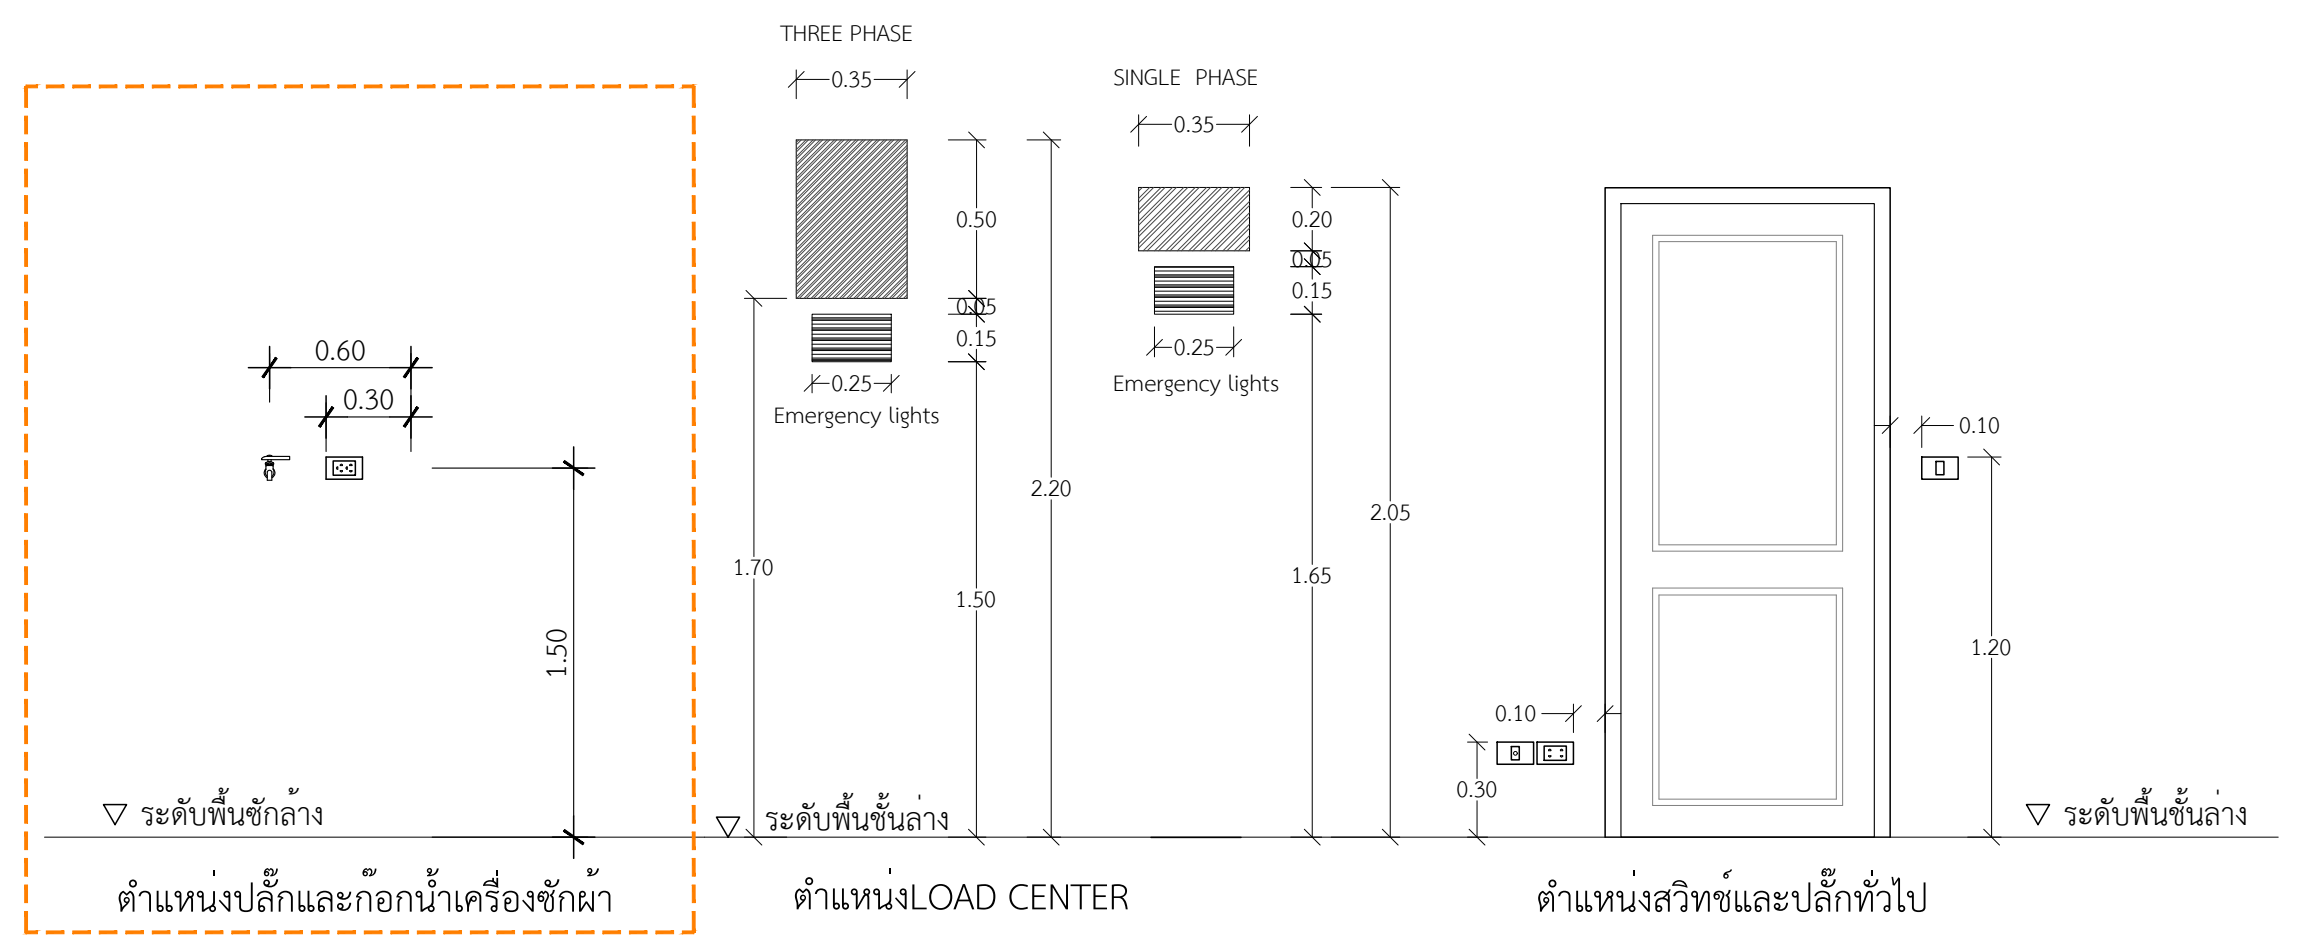

ระดับพื้นซักล้าง

ระดับพื้นชั้นล่าง

ระดับพื้นชั้นล่าง

ตำแหน่งปลั๊กและก๊อกน้ำเครื่องซักผ้า

ตำแหน่งLOAD CENTER

ตำแหน่งสวิทช์และปลั๊กทั่วไป