UD-N 16X16 ไม้เนื้อแท้ (II)
ห้องน้ำ1-2
5.32 ตร.ม

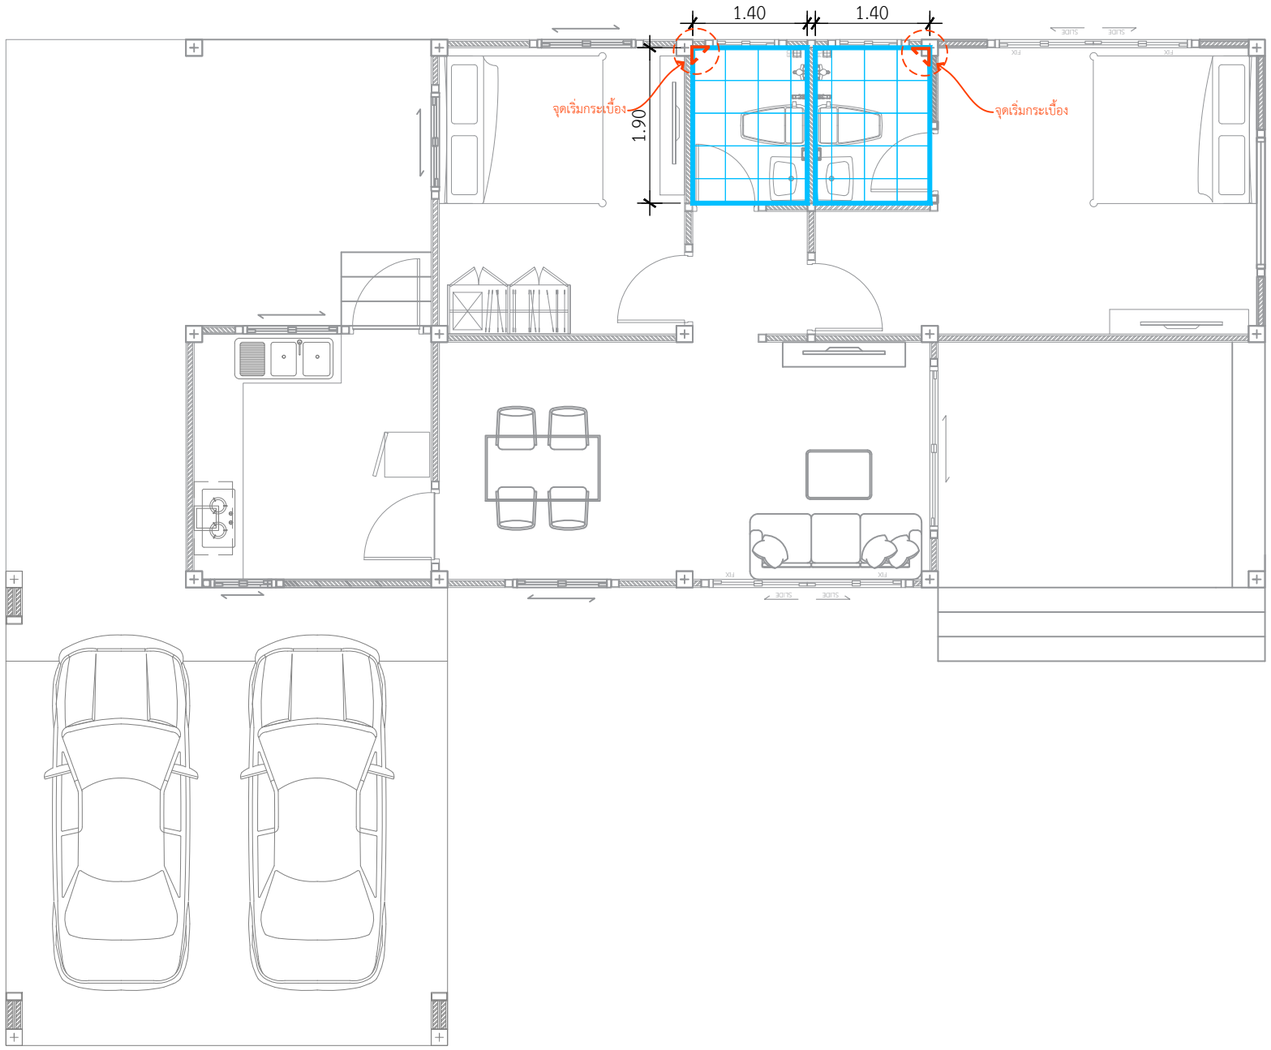

แปลนปูกระเบื้องพื้นห้องน้ำ 1,2

IN SCALE 1 : 75

QDBuild คิวดีบิลด์

PROJECT

บ้านพักอาศัย ค.ส.ล. 1 ชั้น

DATE :

ARCHITECT

STRUCTURAL ENGINEER

SANITARY ENGINEER
-

MECHANICAL ENGINEER
-

LANDSCAPE PROJECT
-

REVISE

No.	Detail	Date

OWNER

DRAWING TITLE

SCALE : 1: 75

Drawing No: A-06

Sheet No : 06 33

DOCUMENT No :