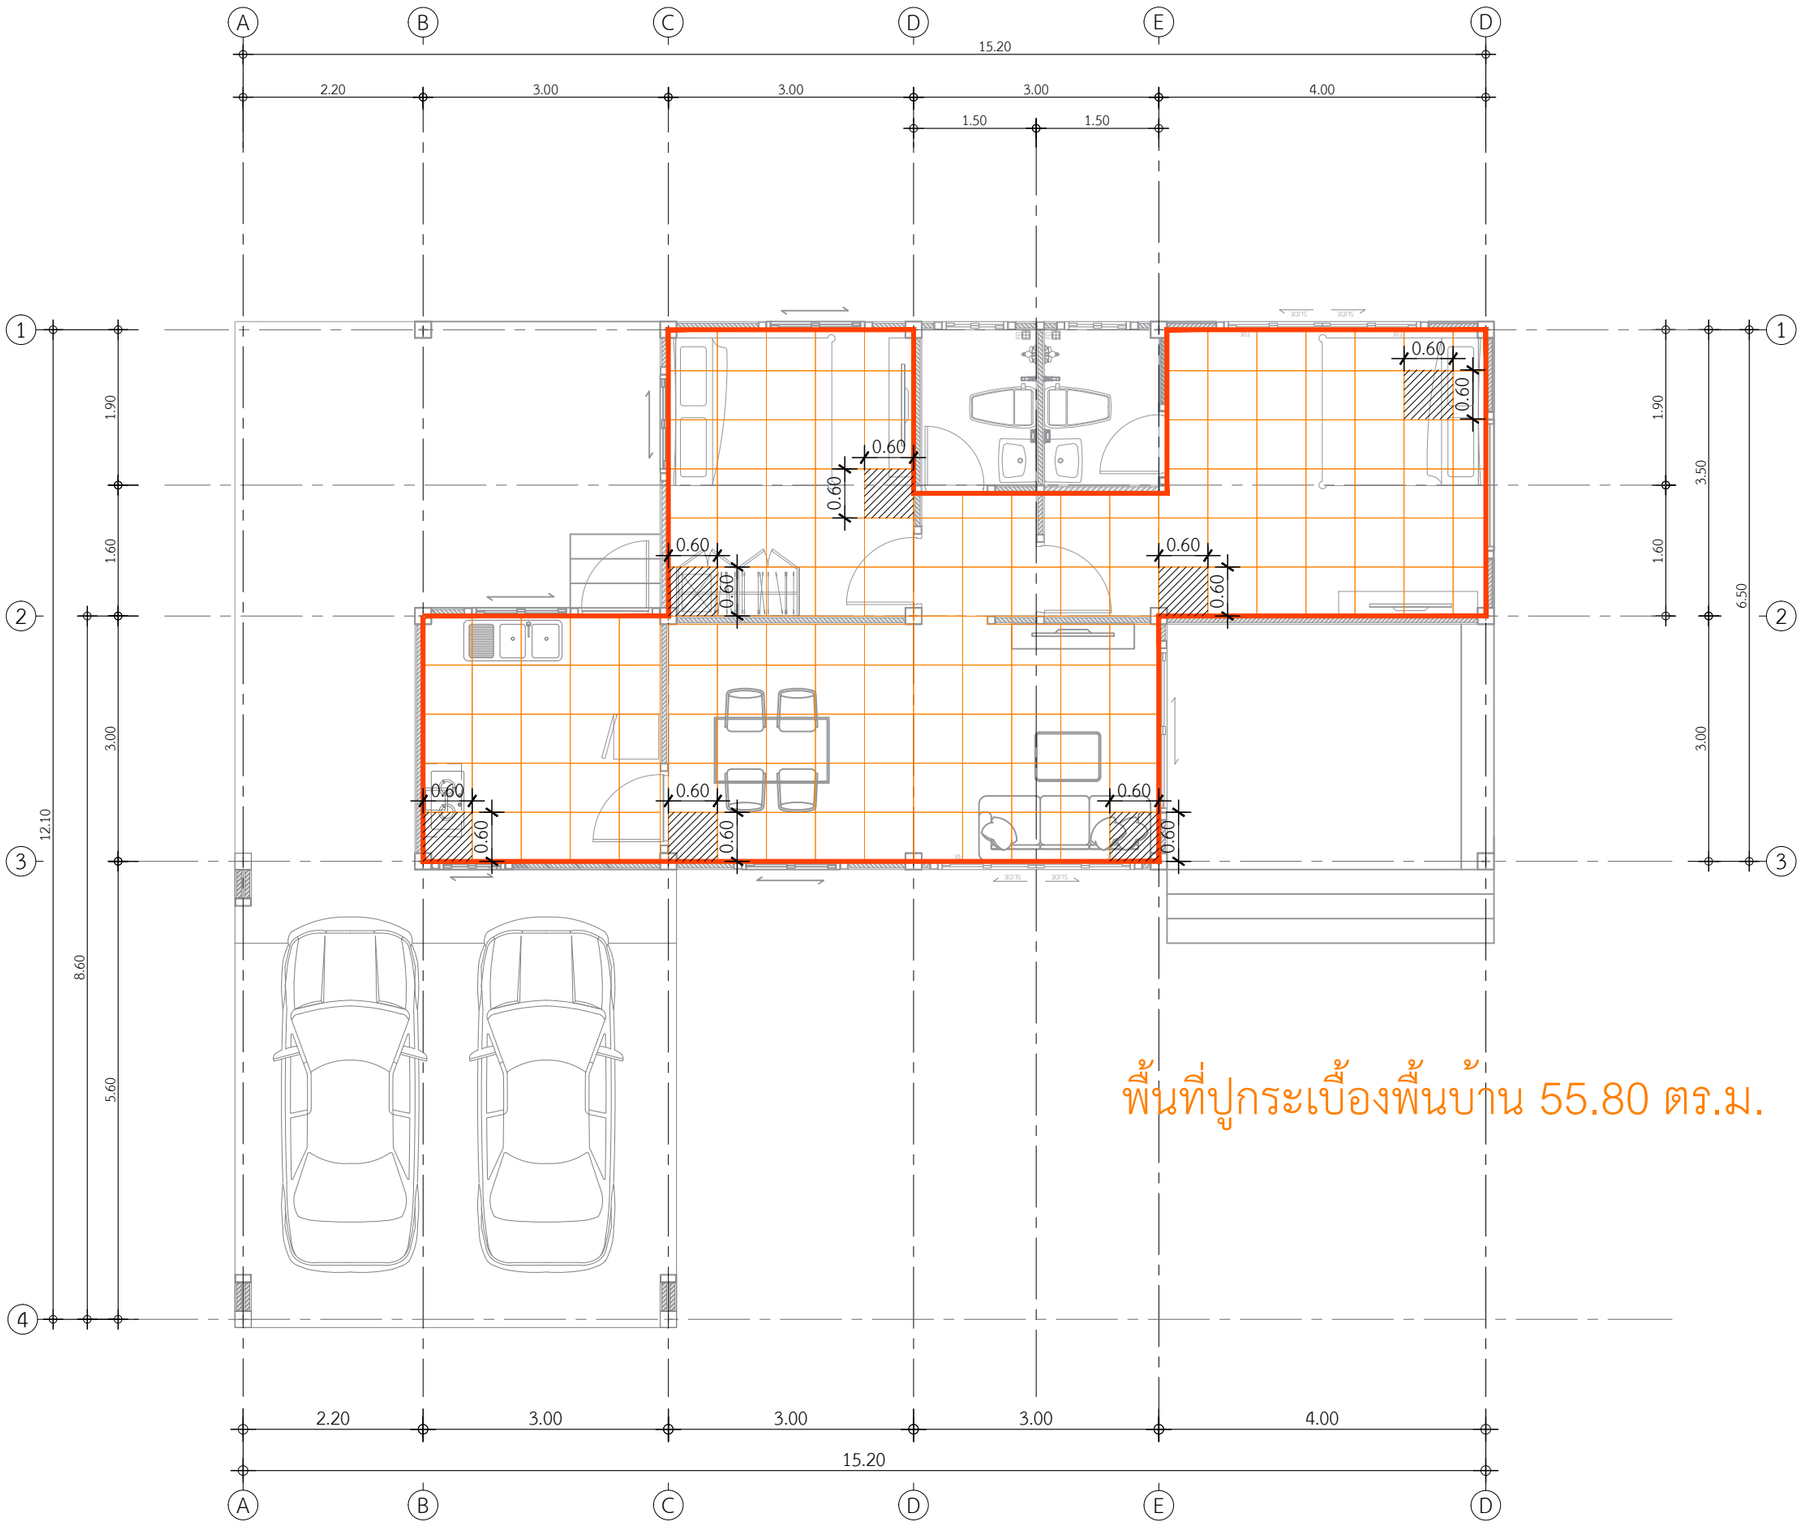

หมายเหตุ : กระเบื้อง แกรนิตโต้ 60x60 เบจนาโน C6013 (40)

แปลนปูกระเบื้องพื้นบ้าน

IN SCALE 1 : 100

QDBuild คิวดีบิลด์

PROJECT

บ้านพักอาศัย ค.ส.ล. 1 ชั้น

DATE :

ARCHITECT

STRUCTURAL ENGINEER

SANITARY ENGINEER

-

MECHANICAL ENGINEER

-

LANDSCAPE PROJECT

-

REVISE

No.	Detail	Date

OWNER

DRAWING TITLE

SCALE : 1: 75

Drawing No: A-06

Sheet No : 06 | 33

DOCUMENT No :