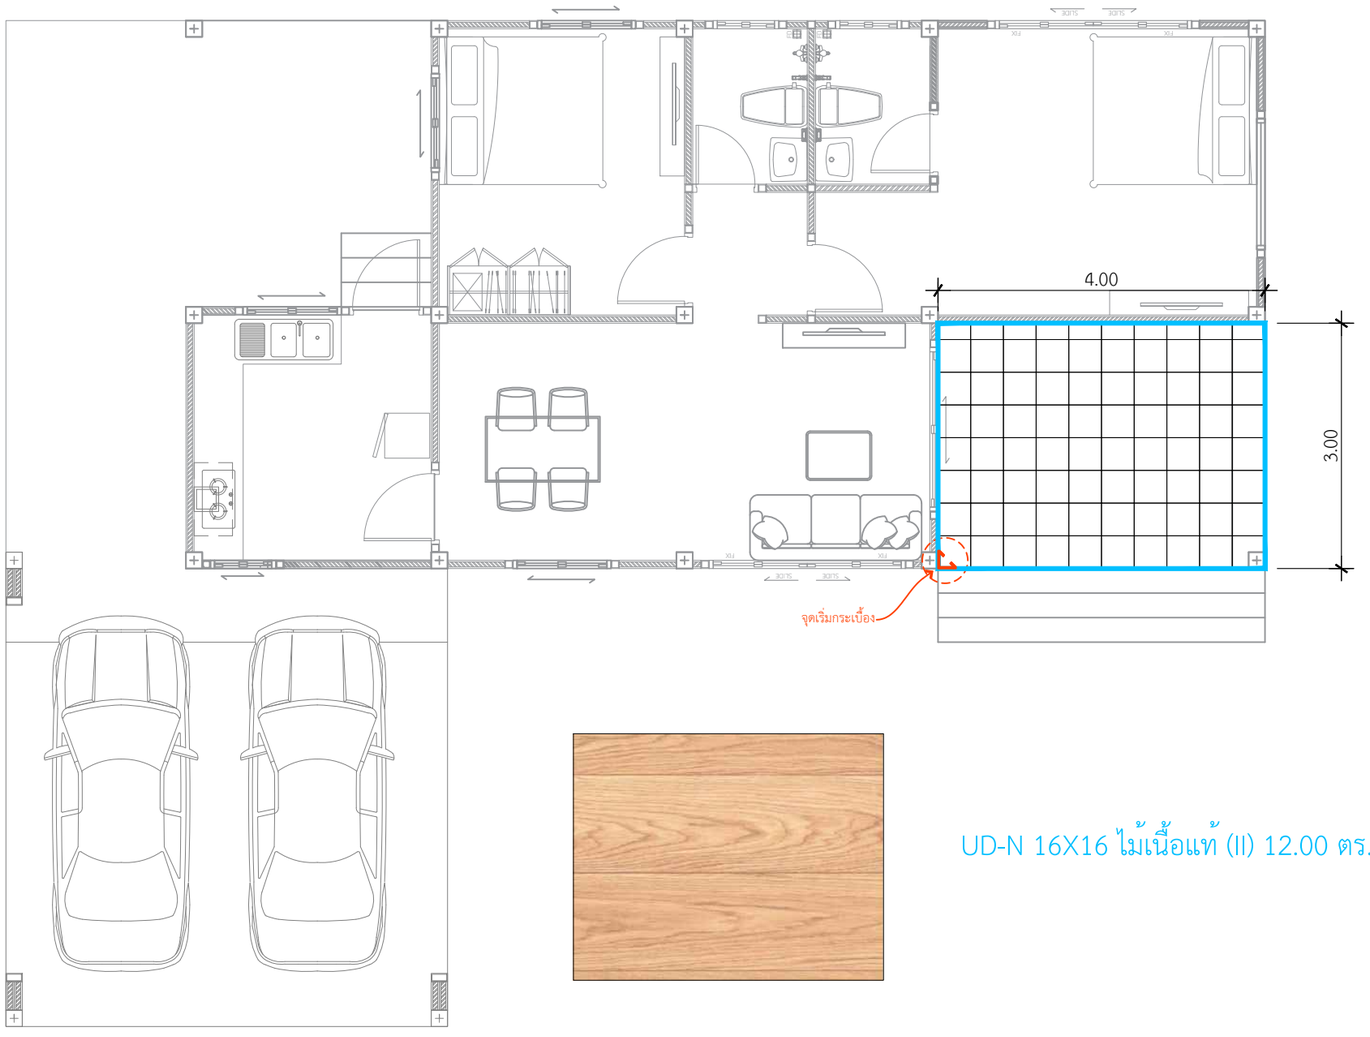

UD-N 16X16 ไม้เนื้อแท้ (II) 12.00 ตร.ม

แปลนปูกระเบื้องพื้นระเบียงหน้าบ้าน

IN SCALE 1 : 75

QDBuild คิวดีบิลด์

PROJECT

บ้านพักอาศัย ค.ส.ล. 1 ชั้น

DATE :

ARCHITECT

STRUCTURAL ENGINEER

SANITARY ENGINEER
-

MECHANICAL ENGINEER
-

LANDSCAPE PROJECT
-

REVISE

No.	Detail	Date

OWNER

DRAWING TITLE

SCALE : 1: 75

Drawing No: A-06

Sheet No : 06 | 33

DOCUMENT No :