กระเบื้อง FA-N 10X16 เพชรโรมัน-ขาว

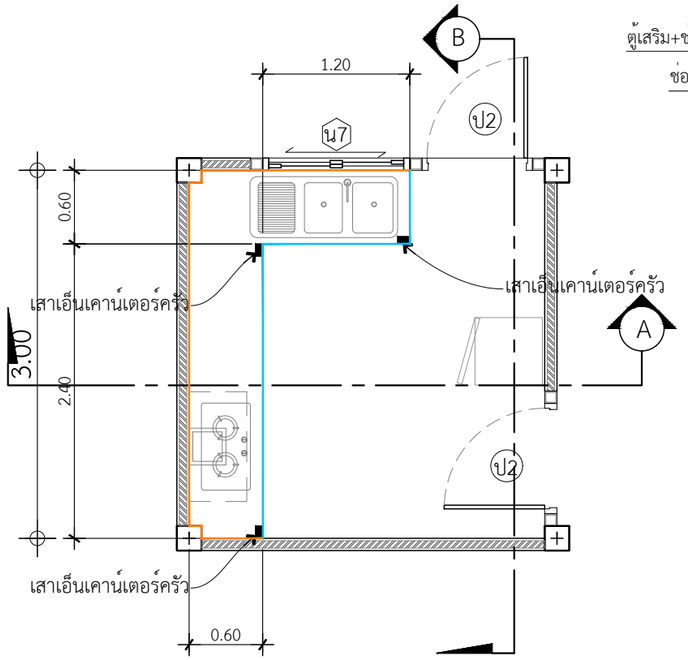

แปลนขยายเคาน์เตอร์ห้องครัว

INSCALE 1 : 50

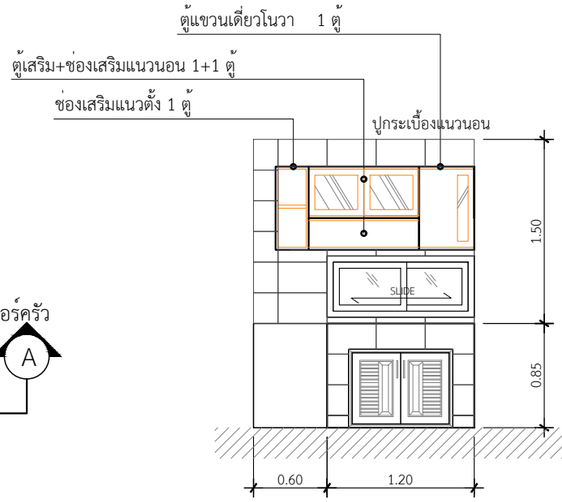

รูปตัด A-A

INSCALE 1 : 50

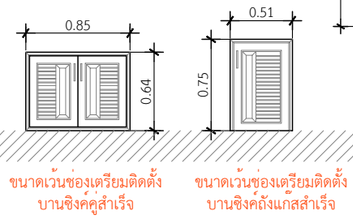

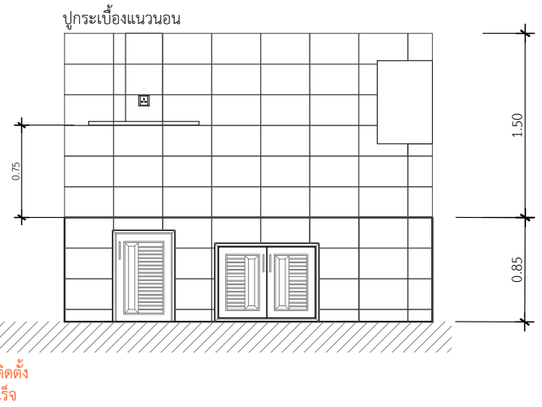

รูปตัด B-B

INSCALE 1 : 50

ปูกระเบื้องผนังห้องครัว 8.10 ตร.ม.

ปูกระเบื้องผนังเคาน์เตอร์ 6.30 ตร.ม.

**TOP กระเบื้องแกนนิตโต้ 60 x 60 สีดำ
**บานซิงค์PVC บานคู่,ใต้เตาแก๊ส สีขาว
**กระเบื้องเพชรโรมัน-ขาว
** คิ้ว กระเบื้อง PVC
ขนาด 1.4cm.x2.0m.X14mm.(หนา) สีขาวเงา

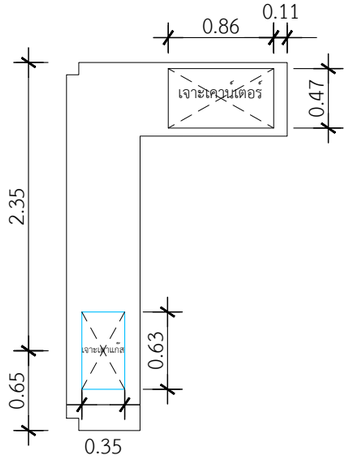

ขนาดเจาะเคาน์เตอร์ซิงค์ 2 หลุม 0.86x0.47 m.
ขนาดเจาะเตาแก๊สแบบฝัง 0.63x0.35 m.

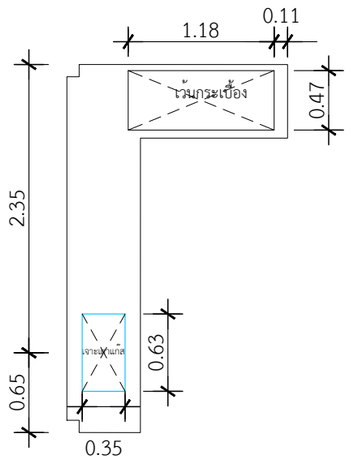

ขนาดเว้นกระเบื้องซิงค์ 2 หลุม 1.18x0.47 m.
ขนาดเจาะเตาแก๊สแบบฝัง 0.63x0.35 m.

QDBuild คิวดีบิลด์

PROJECT
บ้านพักอาศัย ค.ส.ล. 1 ชั้น

DATE :

ARCHITECT

STRUCTURAL ENGINEER

SANITARY ENGINEER
-

MECHANICAL ENGINEER
-

LANDSCAPE PROJECT
-

REVISE

No.	Detail	Date

OWNER

DRAWING TITLE

SCALE :

Drawing No:

Sheet No : 33

DOCUMENT No :