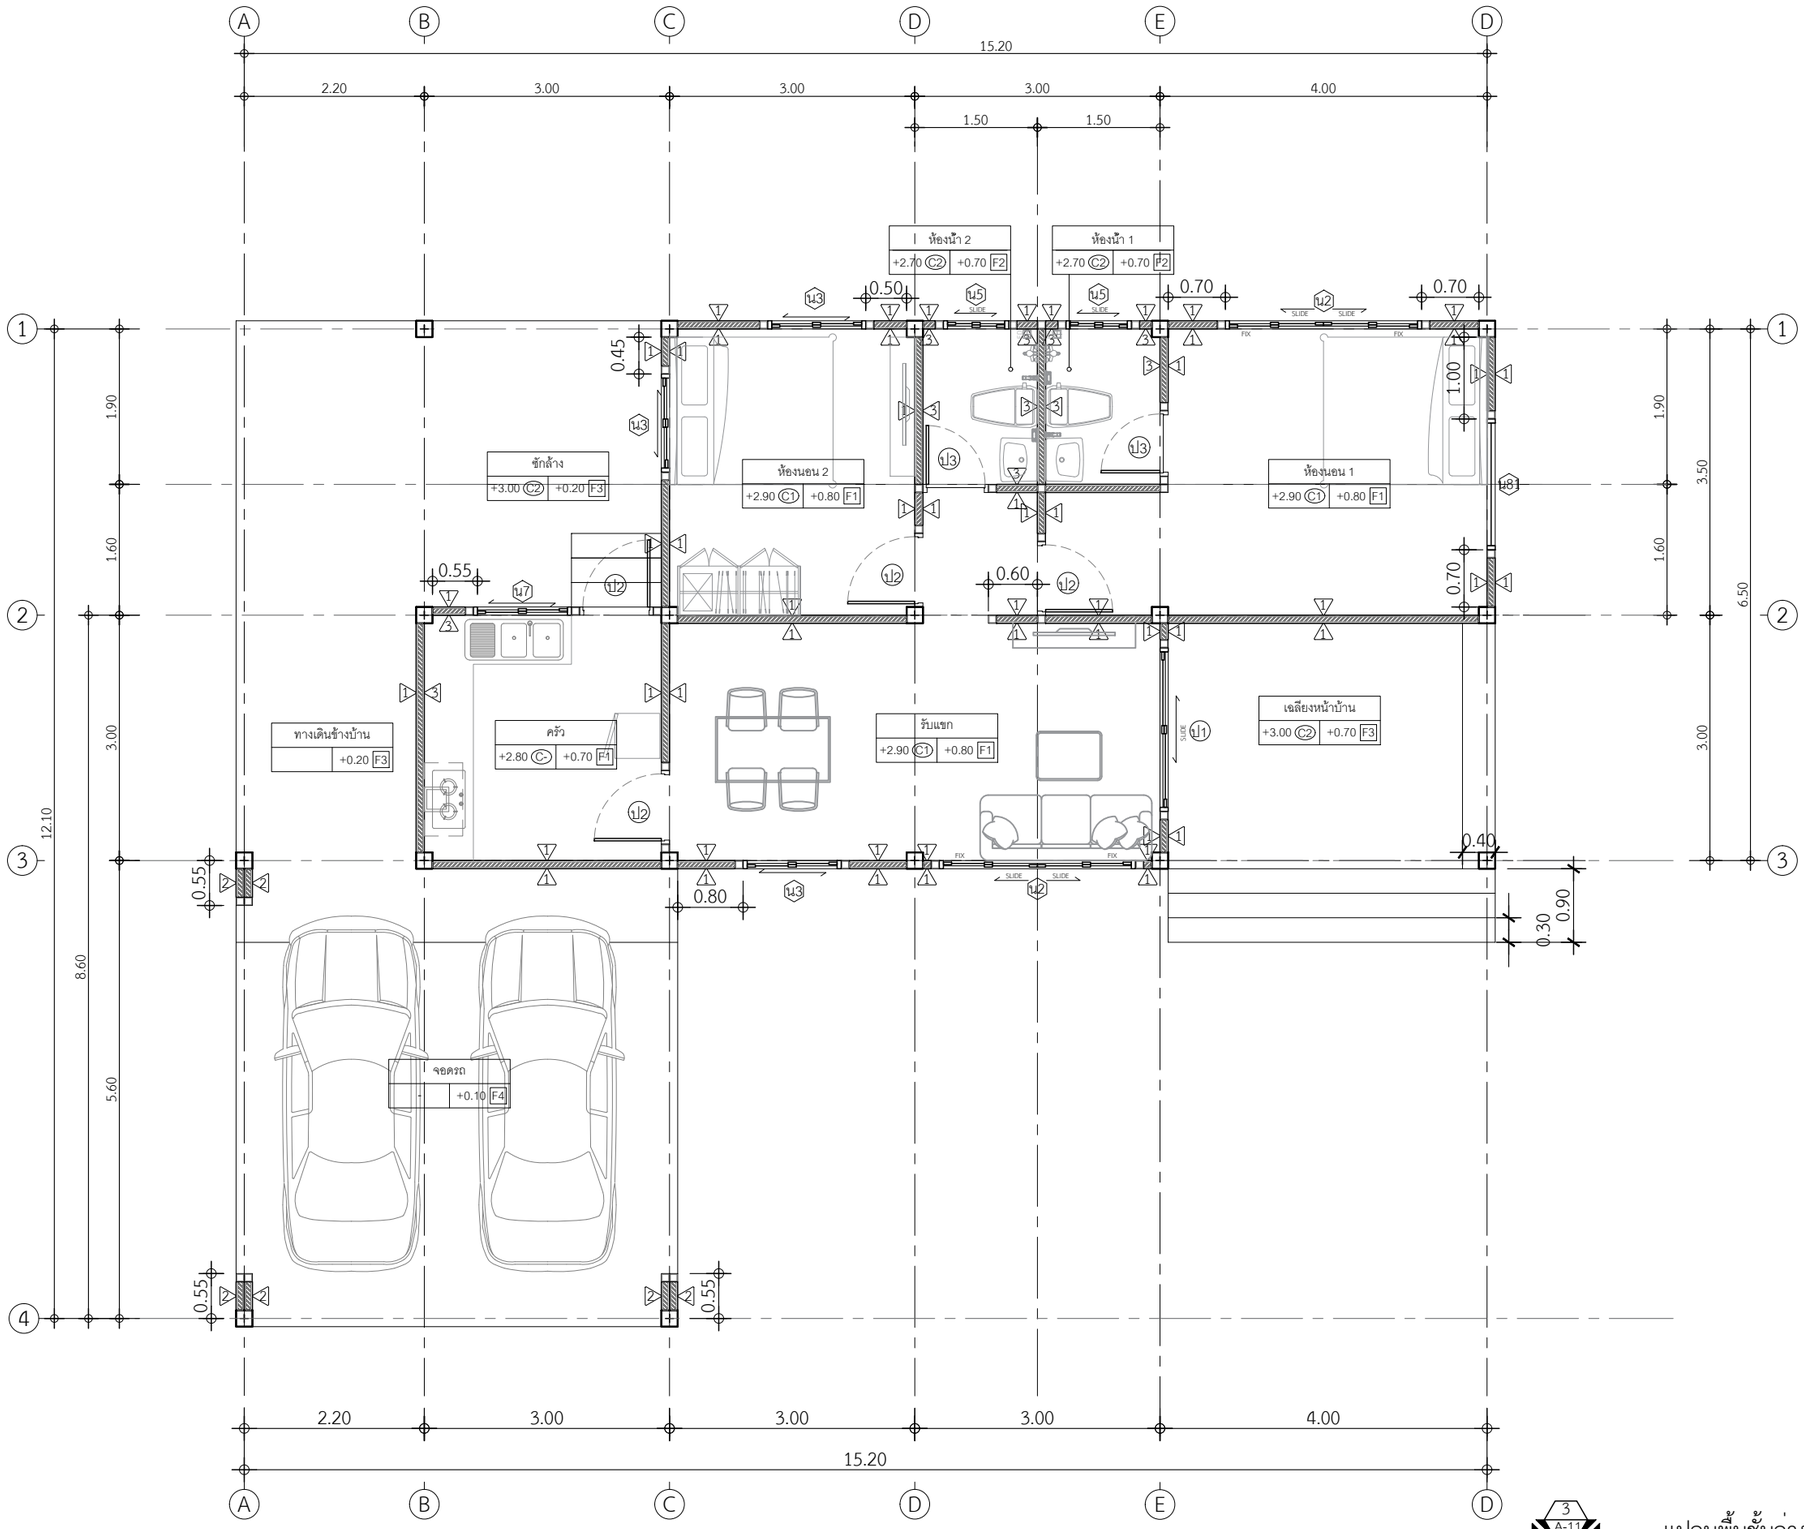

แปลนพื้นชั้นล่าง

IN SCALE 1 : 75

PROJECT
บ้านพักอาศัย ค.ส.ล. 1 ชั้น
DATE :
ARCHITECT
STRUCTURAL ENGINEER
SANITARY ENGINEER
MECHANICAL ENGINEER
LANDSCAPE PROJECT

REVISE

No.	Detail	Date

OWNER

DRAWING TITLE: แปลนพื้น

SCALE : 1: 75

Drawing No: A-06

Sheet No : 06 / 33

DOCUMENT No :