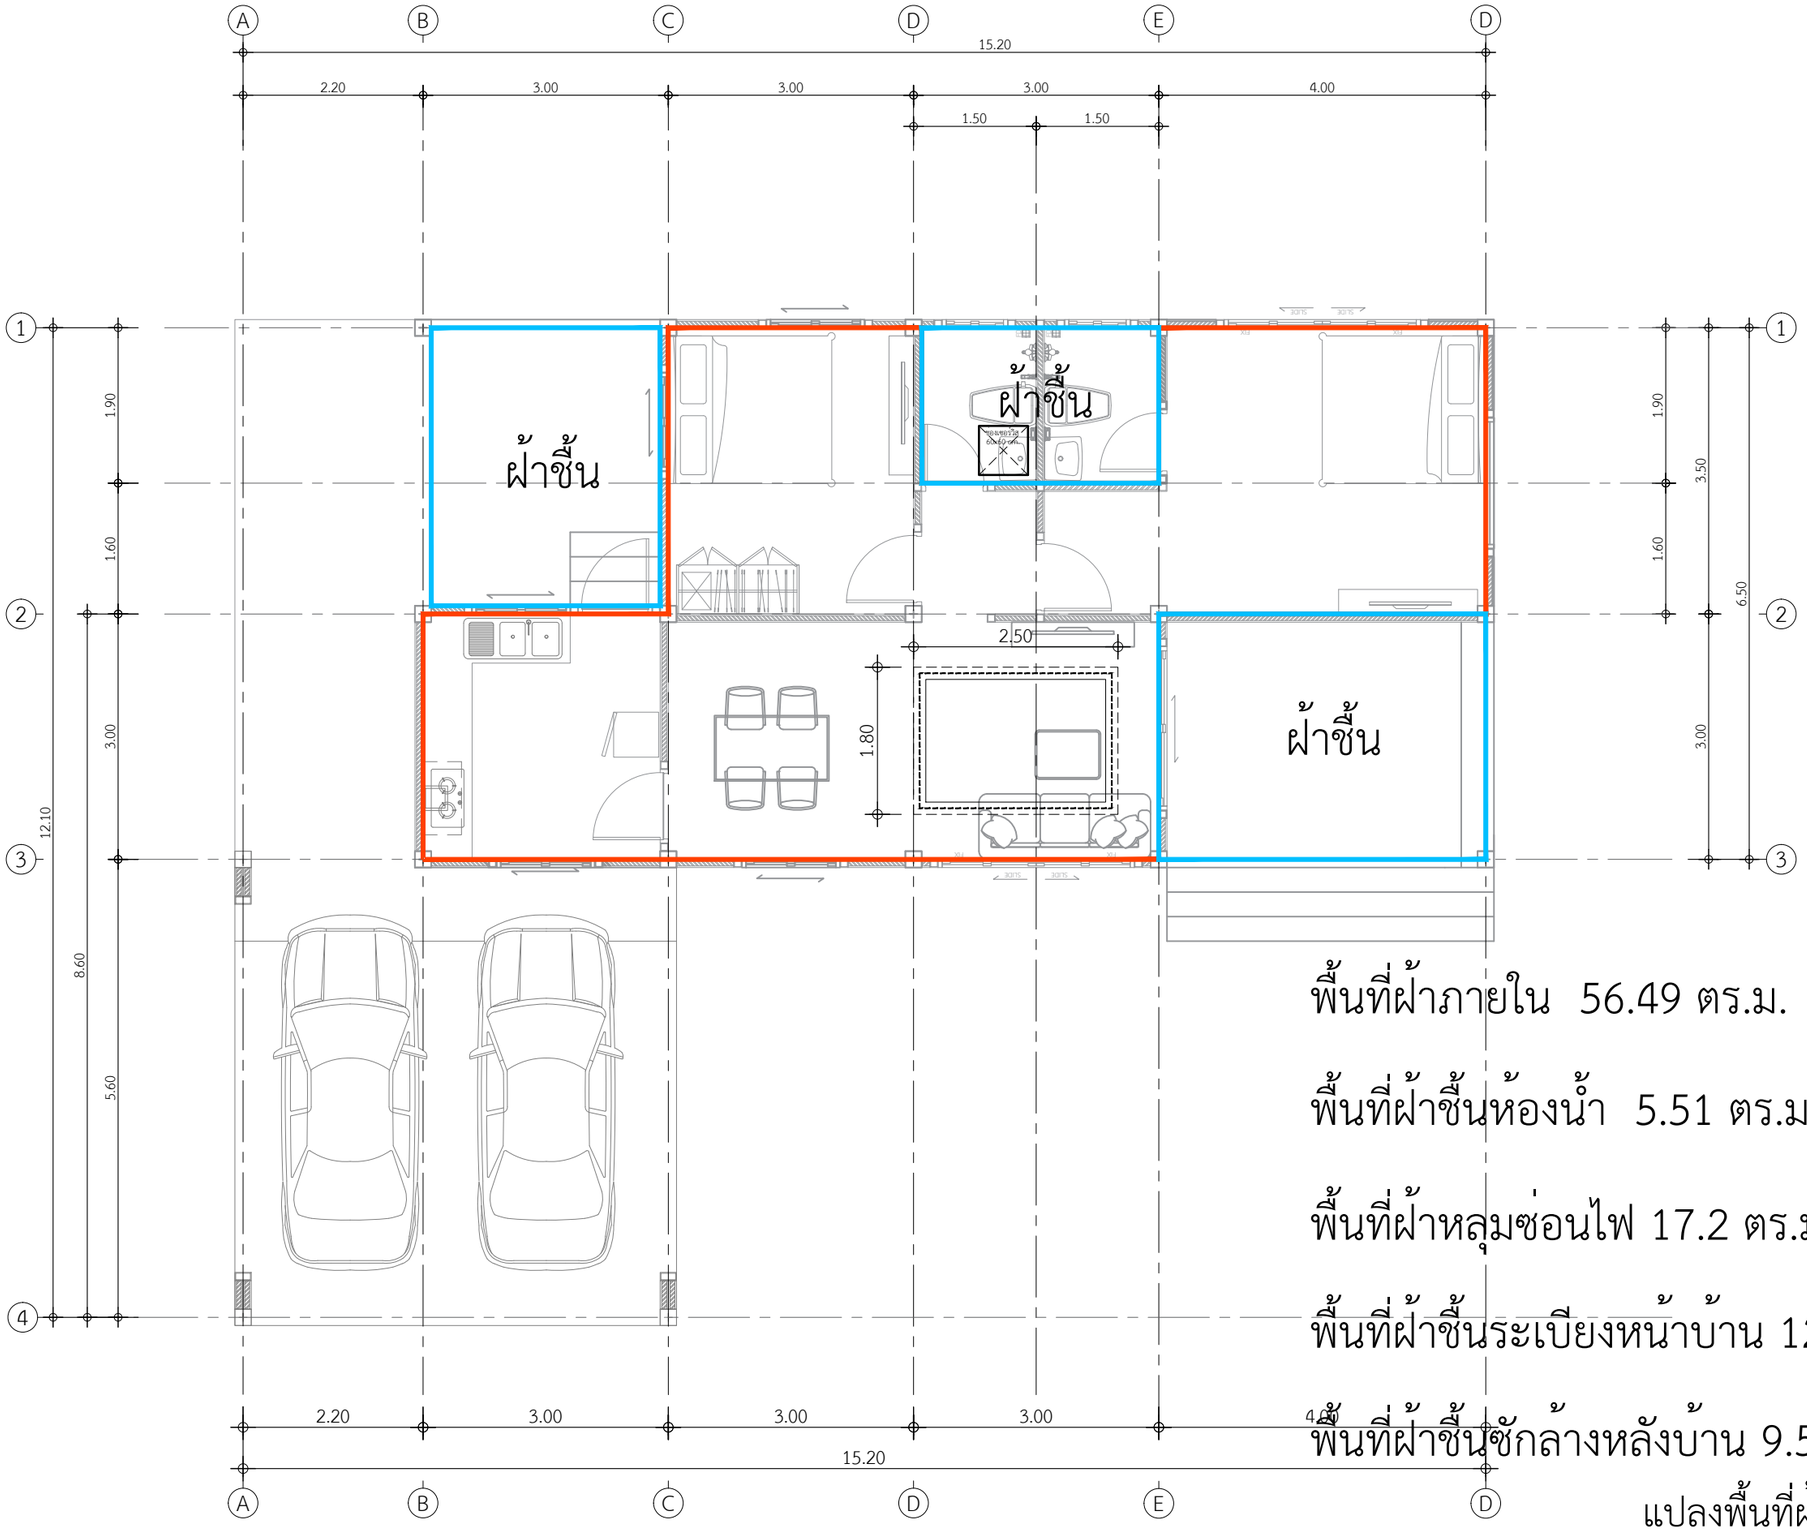

พื้นที่ฝ้าภายใน 56.49 ตร.ม.

พื้นที่ฝ้าชื้นห้องน้ำ 5.51 ตร.ม.

พื้นที่ฝ้าหลุมซ่อนไฟ 17.2 ตร.ม.

พื้นที่ฝ้าชื้นระเบียงหน้าบ้าน 12.00 ตร.ม.

พื้นที่ฝ้าชื้นซักล้างหลังบ้าน 9.52 ตร.ม.

แปลงพื้นที่ฝ้าภายใน

IN SCALE 1 :75

QDBuild คิวดีบิลด์

PROJECT

บ้านพักอาศัย ค.ส.ล. 1 ชั้น

DATE :

ARCHITECT

STRUCTURAL ENGINEER

SANITARY ENGINEER

MECHANICAL ENGINEER

LANDSCAPE PROJECT

REVISE

No.	Detail	Date

OWNER

DRAWING TITLE

SCALE :

Drawing No:

Sheet No : 33

DOCUMENT No :