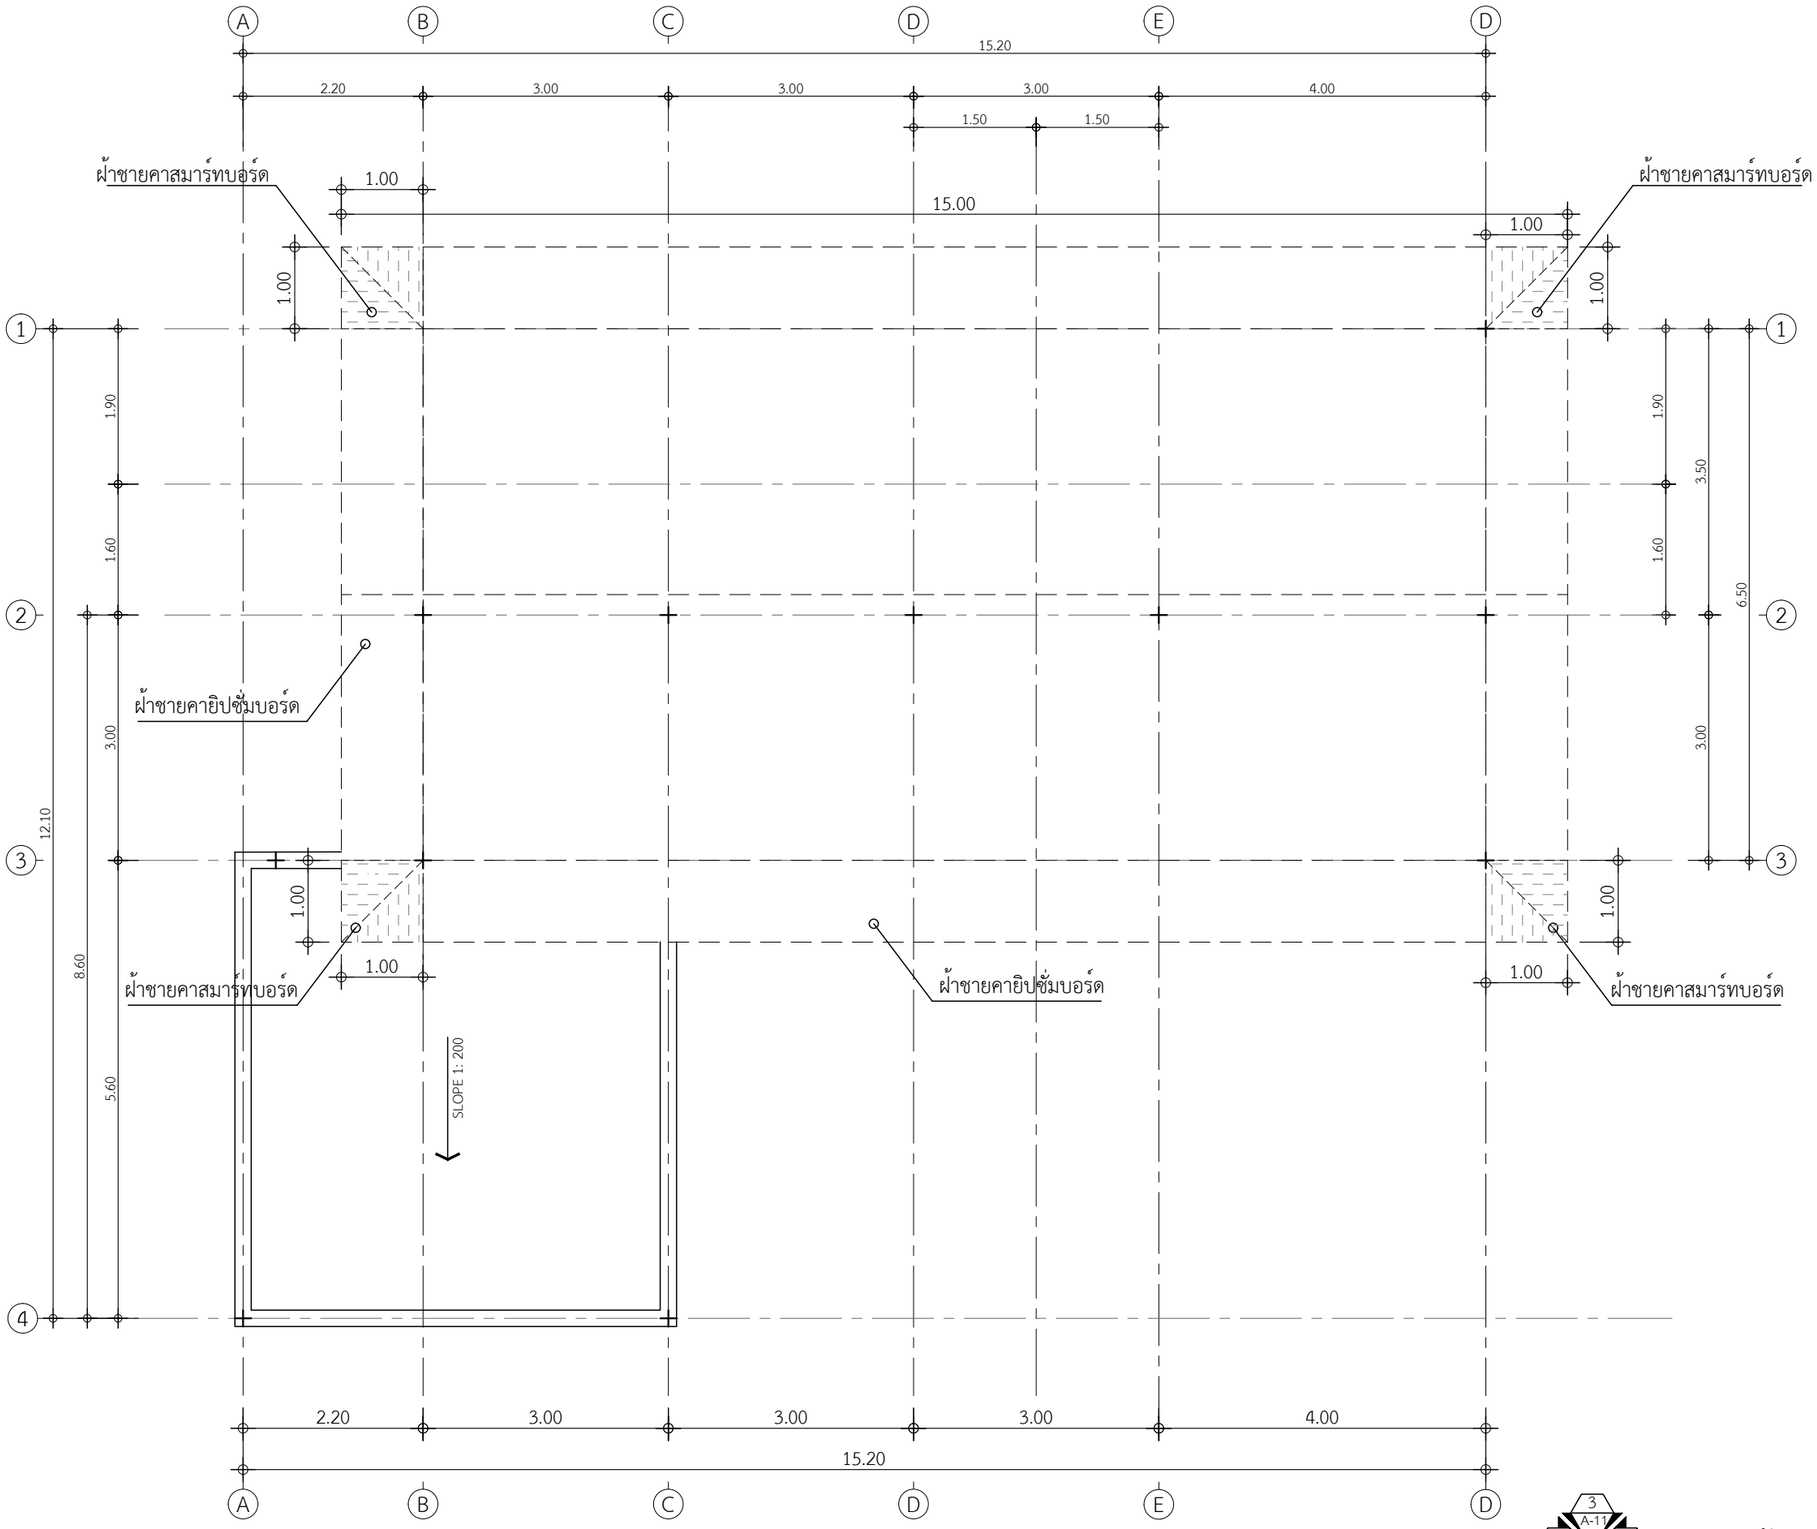

เชิงชายหลังคา ความยาวรวม 47.00 เมตร

3 A-11 2 A-10 4 A-11 1 A-10

แปลนฝ้าชายคา

IN SCALE 1 :75

QDBuild คิวดีบิลด์

PROJECT

บ้านพักอาศัย ค.ส.ล. 1 ชั้น

DATE :

ARCHITECT

STRUCTURAL ENGINEER

SANITARY ENGINEER

-

MECHANICAL ENGINEER

-

LANDSCAPE PROJECT

-

REVISE

No.	Detail	Date

OWNER

DRAWING TITLE

SCALE : 1: 75

Drawing No: A-06

Sheet No : 06 33

DOCUMENT No :