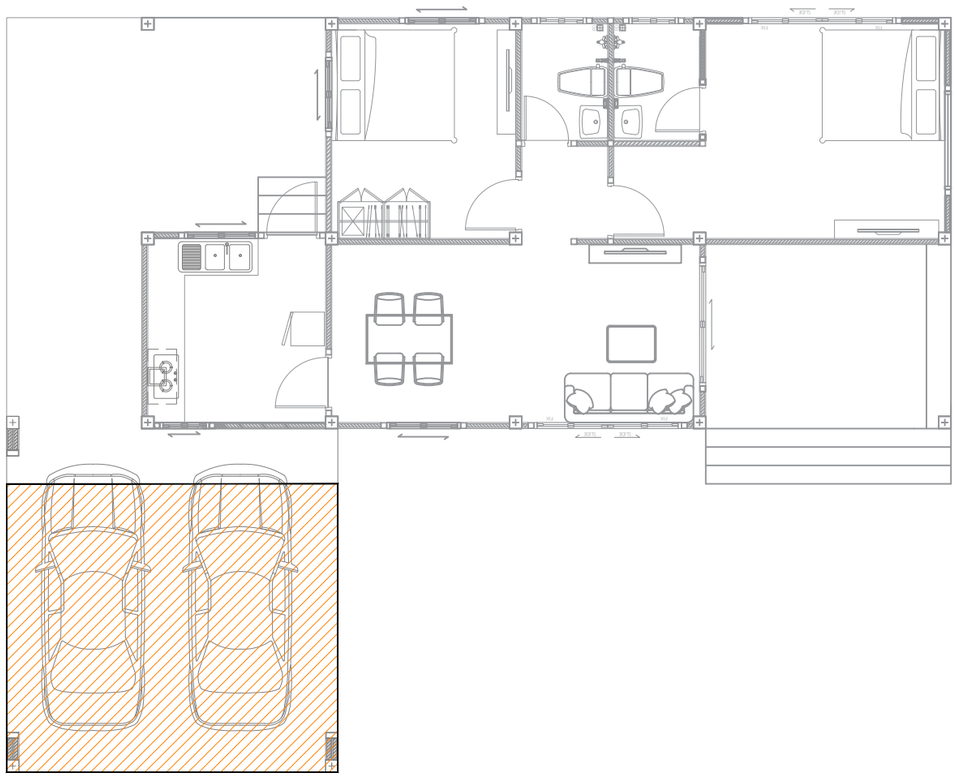

พื้นที่เททรายล้างทั้งหมด 25.39 ตร.ม.

แปลนทรายล้าง

IN SCALE 1 : 100

คิวดีบิลด์ QDBuild

PROJECT

บ้านพักอาศัย ค.ส.ล. 1 ชั้น

DATE :

ARCHITECT

STRUCTURAL ENGINEER

SANITARY ENGINEER

MECHANICAL ENGINEER

LANDSCAPE PROJECT

REVISE

No.	Detail	Date

OWNER

DRAWING TITLE

แปลนสุขาภิบาล

SCALE : 1: 100

Drawing No: SN-02

Sheet No : 30 33

DOCUMENT No :