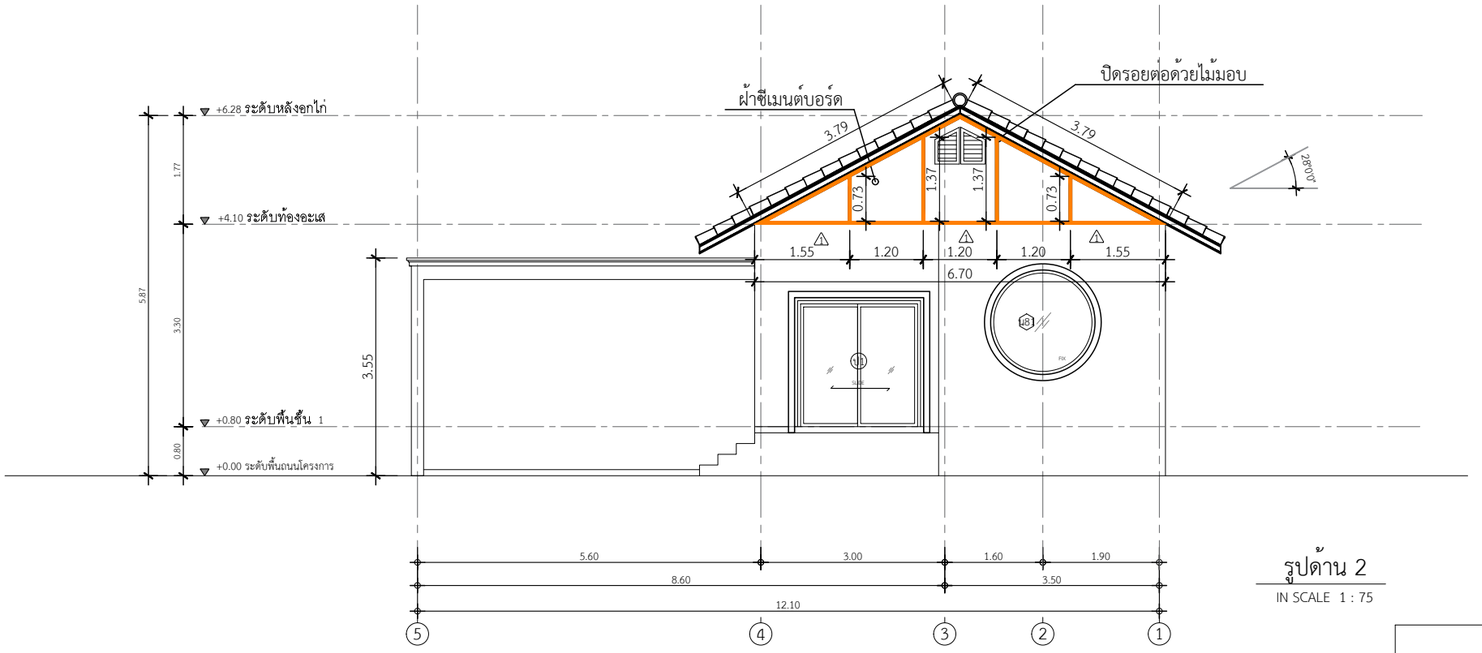


รูปด้าน 2

IN SCALE 1 : 75

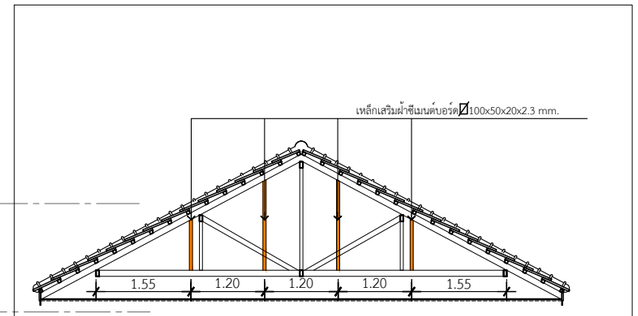


แบบขยายเหล็กเสริมฝ้าซีเมนต์บอร์ด

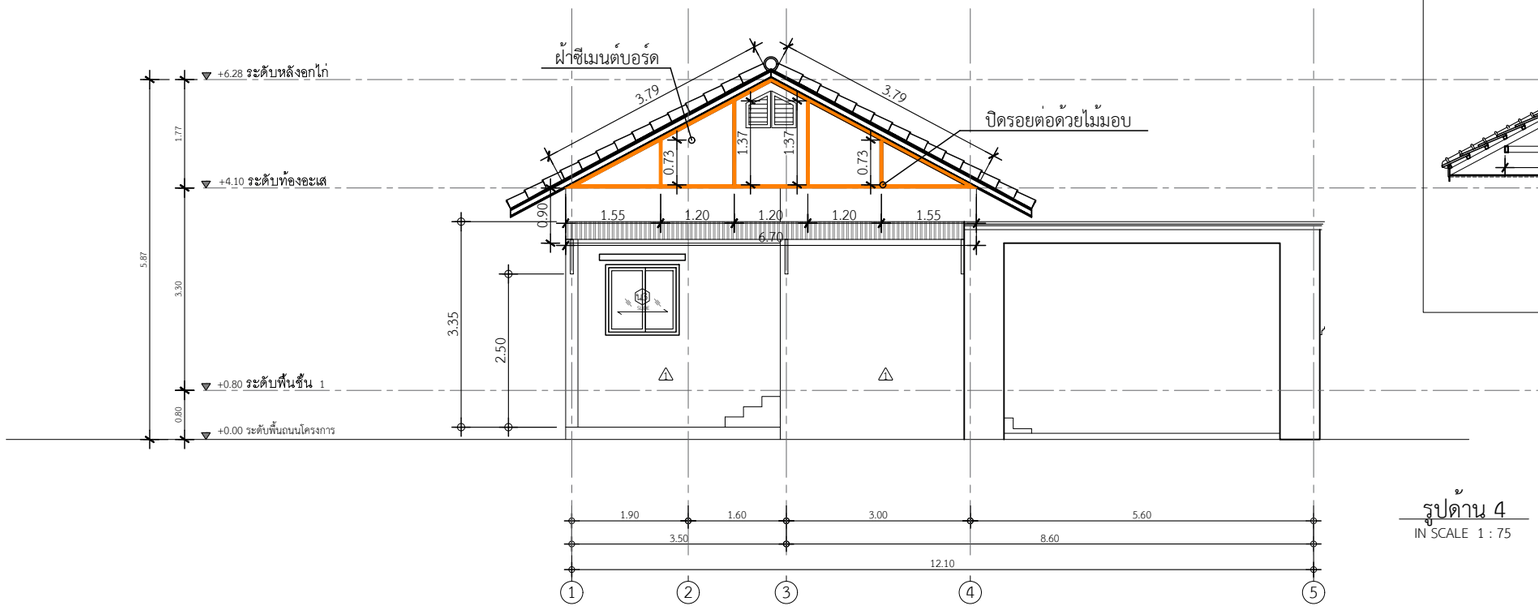


รูปด้าน 4

IN SCALE 1 : 75

พื้นที่ฝ้าซีเมนต์บอร์ด แผ่นไม้อัดซีเมนต์ หนา 6 มม. ขนาด 120x240x0.6 ซม. ตราช้าง
= 11.96 ตร.ม.

ไม้มอบ ลบมุมวี 2 x 1/2 x 2.00 ม.
= 36.96 เมตร

งานติดตั้งโครงพร้อมกรุแผ่นผนังซีเมนต์บอร์ดส่วนจั่ว

IN SCALE 1 : 100

คิวดีบิลด์ QDBuild

PROJECT

บ้านพักอาศัย ค.ส.ล. 1 ชั้น

DATE :

ARCHITECT

STRUCTURAL ENGINEER

SANITARY ENGINEER
-

MECHANICAL ENGINEER
-

LANDSCAPE PROJECT
-

REVISE

| No. | Detail | Date |
|---|---|---|
| | | |
| | | |
| | | |
| | | |

OWNER

DRAWING TITLE

SCALE :

Drawing No:

Sheet No : 33

DOCUMENT No :