ติดตั้งเสาโรงจอดรถ
หนา 0.15 x 0.15

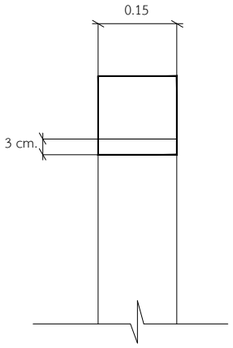


ติดตั้งเสาโรงจอดรถ
หนา 0.15 x 0.30

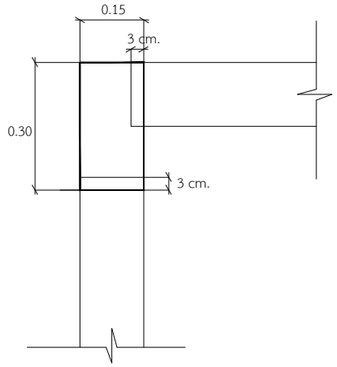


① คานโรงจอดรถ ยาว 5.26 = 1 ท่อน

② คานโรงจอดรถ ยาว 5.26 = 1 ท่อน

③ คานโรงจอดรถ ยาว 0.86= 1 ท่อน

*ใช้เสาโรงจอดรถขนาด 0.15 x 0.30 = 2 ต้น
*ใช้เสาโรงจอดรถขนาด 0.15 x 0.15 = 1 ต้น

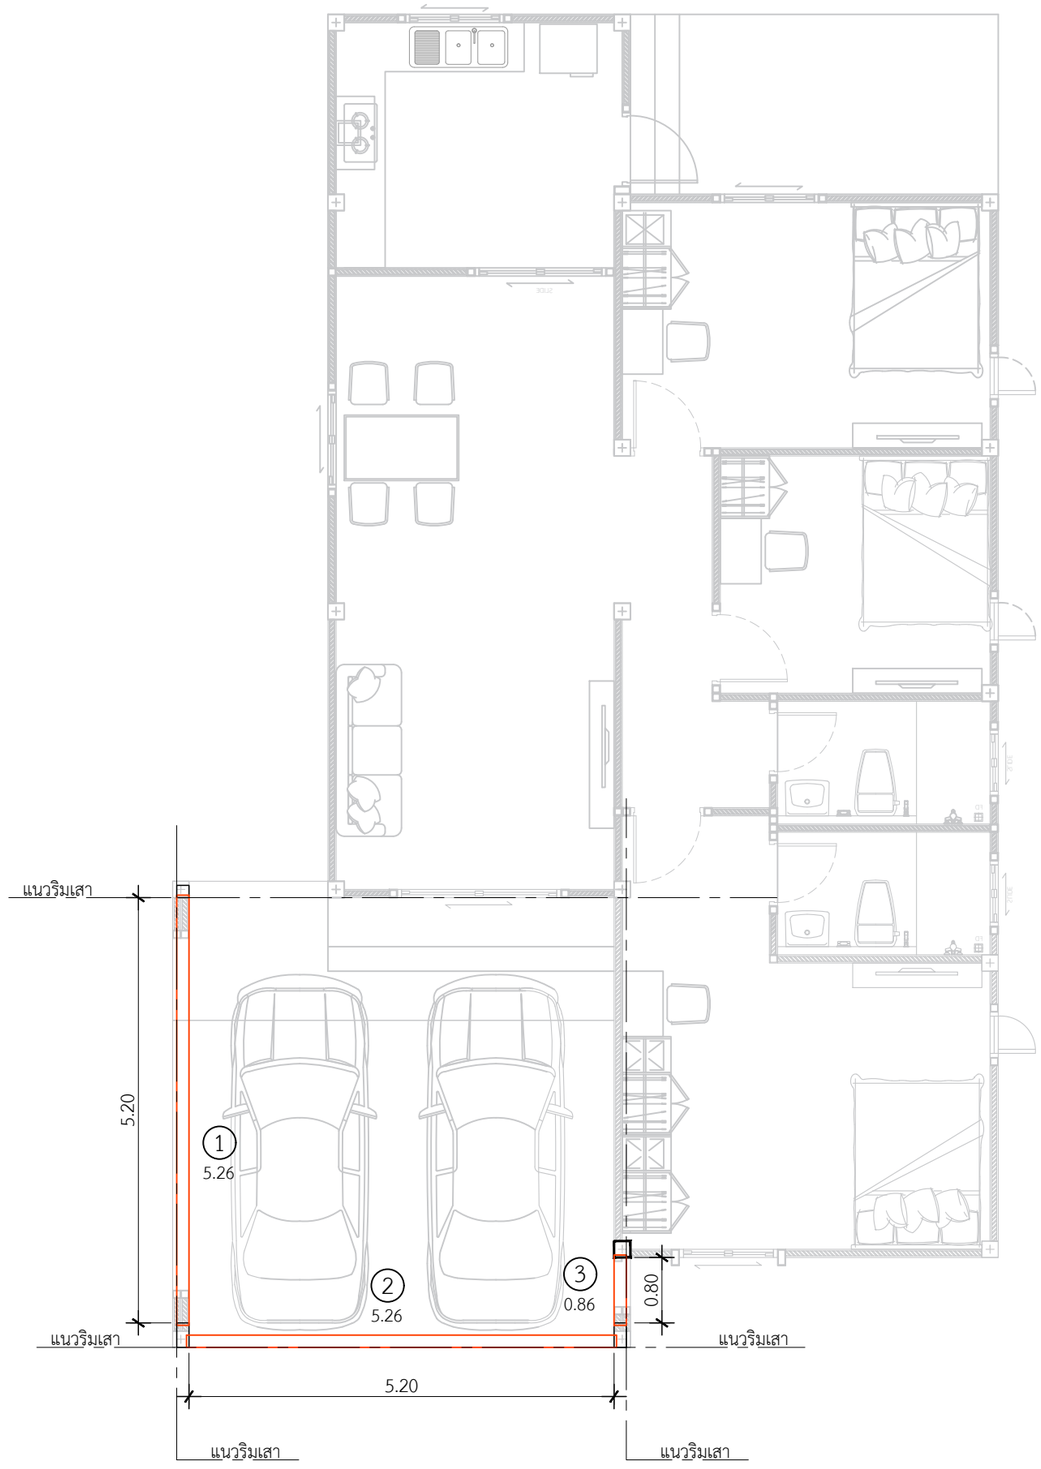


แปลนคานโรงจอดรถ
IN SCALE 1 : 75

QDBuild คิวดีบิลด์

PROJECT
บ้านพักอาศัย ค.ส.ล. 1 ชั้น
(แบบบ้าน Gold Flora Plus)

DATE :
ARCHITECT
STRUCTURAL ENGINEER
SANITARY ENGINEER
-
MECHANICAL ENGINEER
-
LANDSCAPE PROJECT
-

REVISE

| No. | Detail | Date |
|---|---|---|
| | | |

OWNER
DRAWING TITLE
SCALE : 1: 75
Drawing No:
Sheet No : 33
DOCUMENT No :