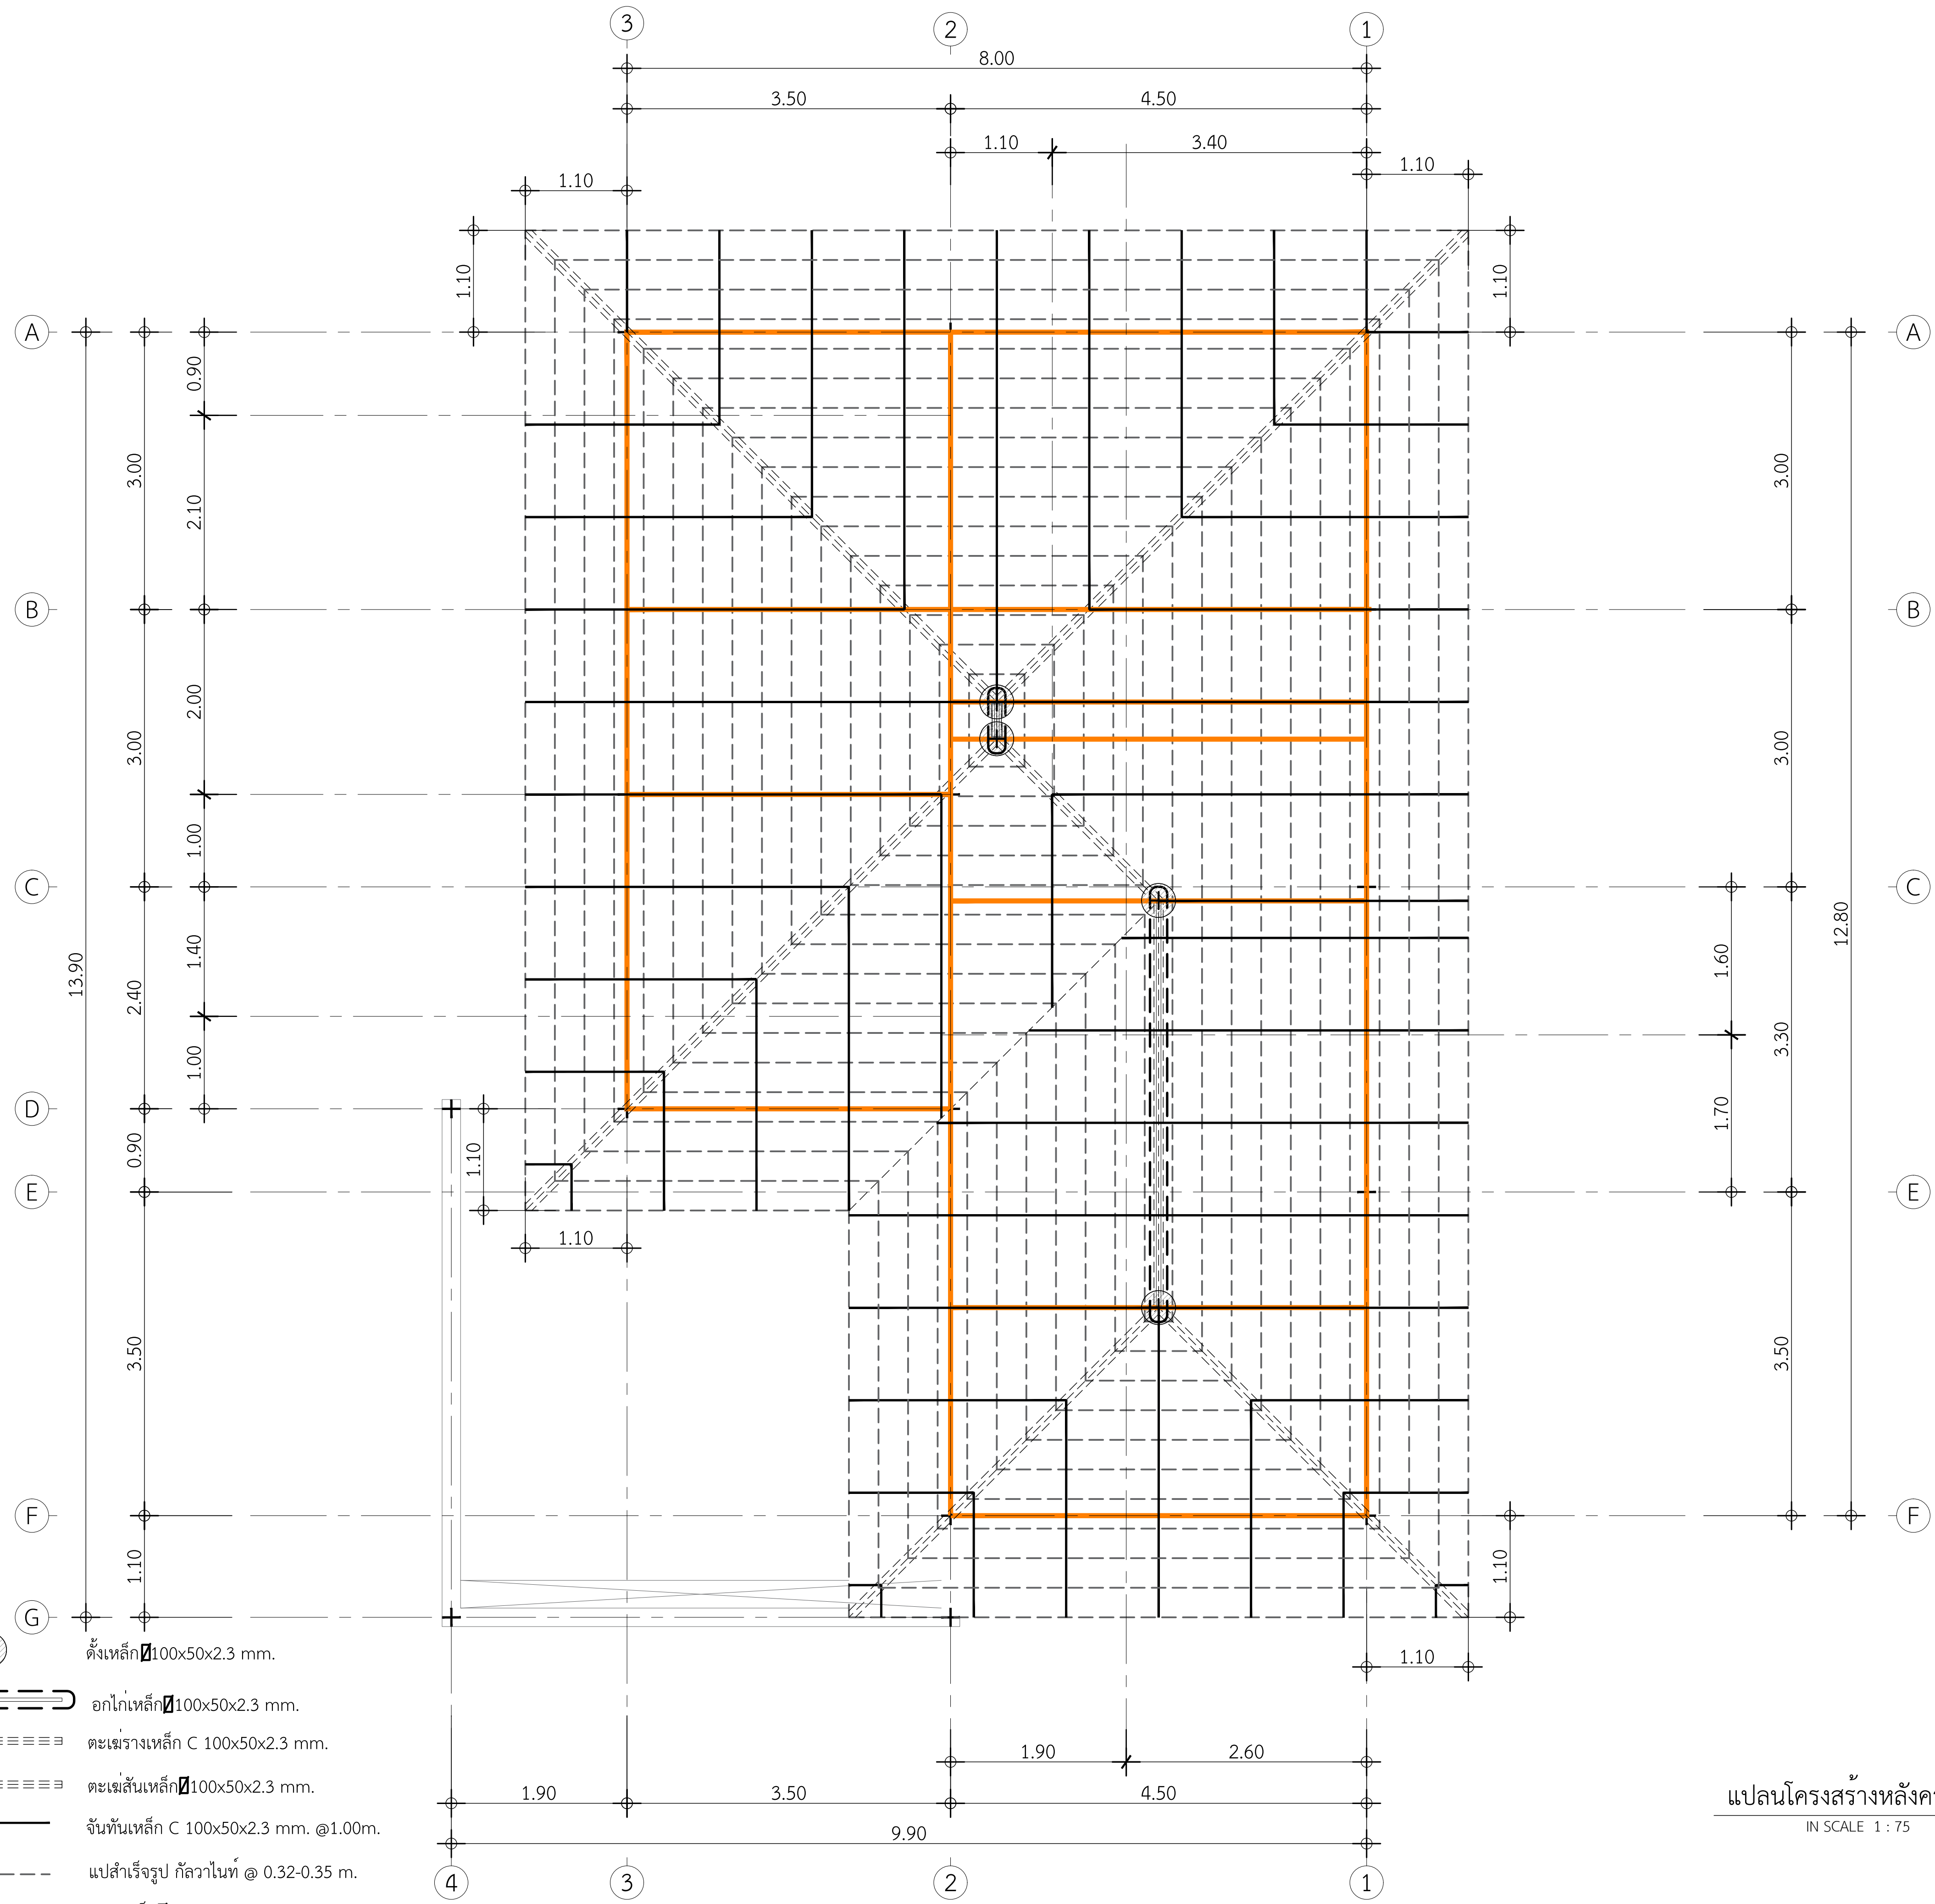

ดั้งเหล็ก▯100x50x2.3 mm.

อกไก่เหล็ก▯100x50x2.3 mm.

ตะเฆ่รางเหล็ก C 100x50x2.3 mm.

ตะเฆ่สันเหล็ก▯100x50x2.3 mm.

จันทันเหล็ก C 100x50x2.3 mm. @1.00m.

แปสำเร็จรูป กัลวาไนท์ @ 0.32-0.35 m.

อะเสเหล็ก▯100x50x2.3 mm.

แปลนโครงสร้างหลังคา1

IN SCALE 1 : 75

QDBuild คิวดีบิลด์

PROJECT

บ้านพักอาศัย ค.ส.ล. 1 ชั้น
(แบบบ้าน Gold Flora Plus)

DATE :

ARCHITECT

STRUCTURAL ENGINEER

SANITARY ENGINEER
-

MECHANICAL ENGINEER
-

LANDSCAPE PROJECT
-

REVISE

No.	Detail	Date

OWNER

DRAWING TITLE

SCALE : 1: 75

Drawing No:

Sheet No : 33

DOCUMENT No :