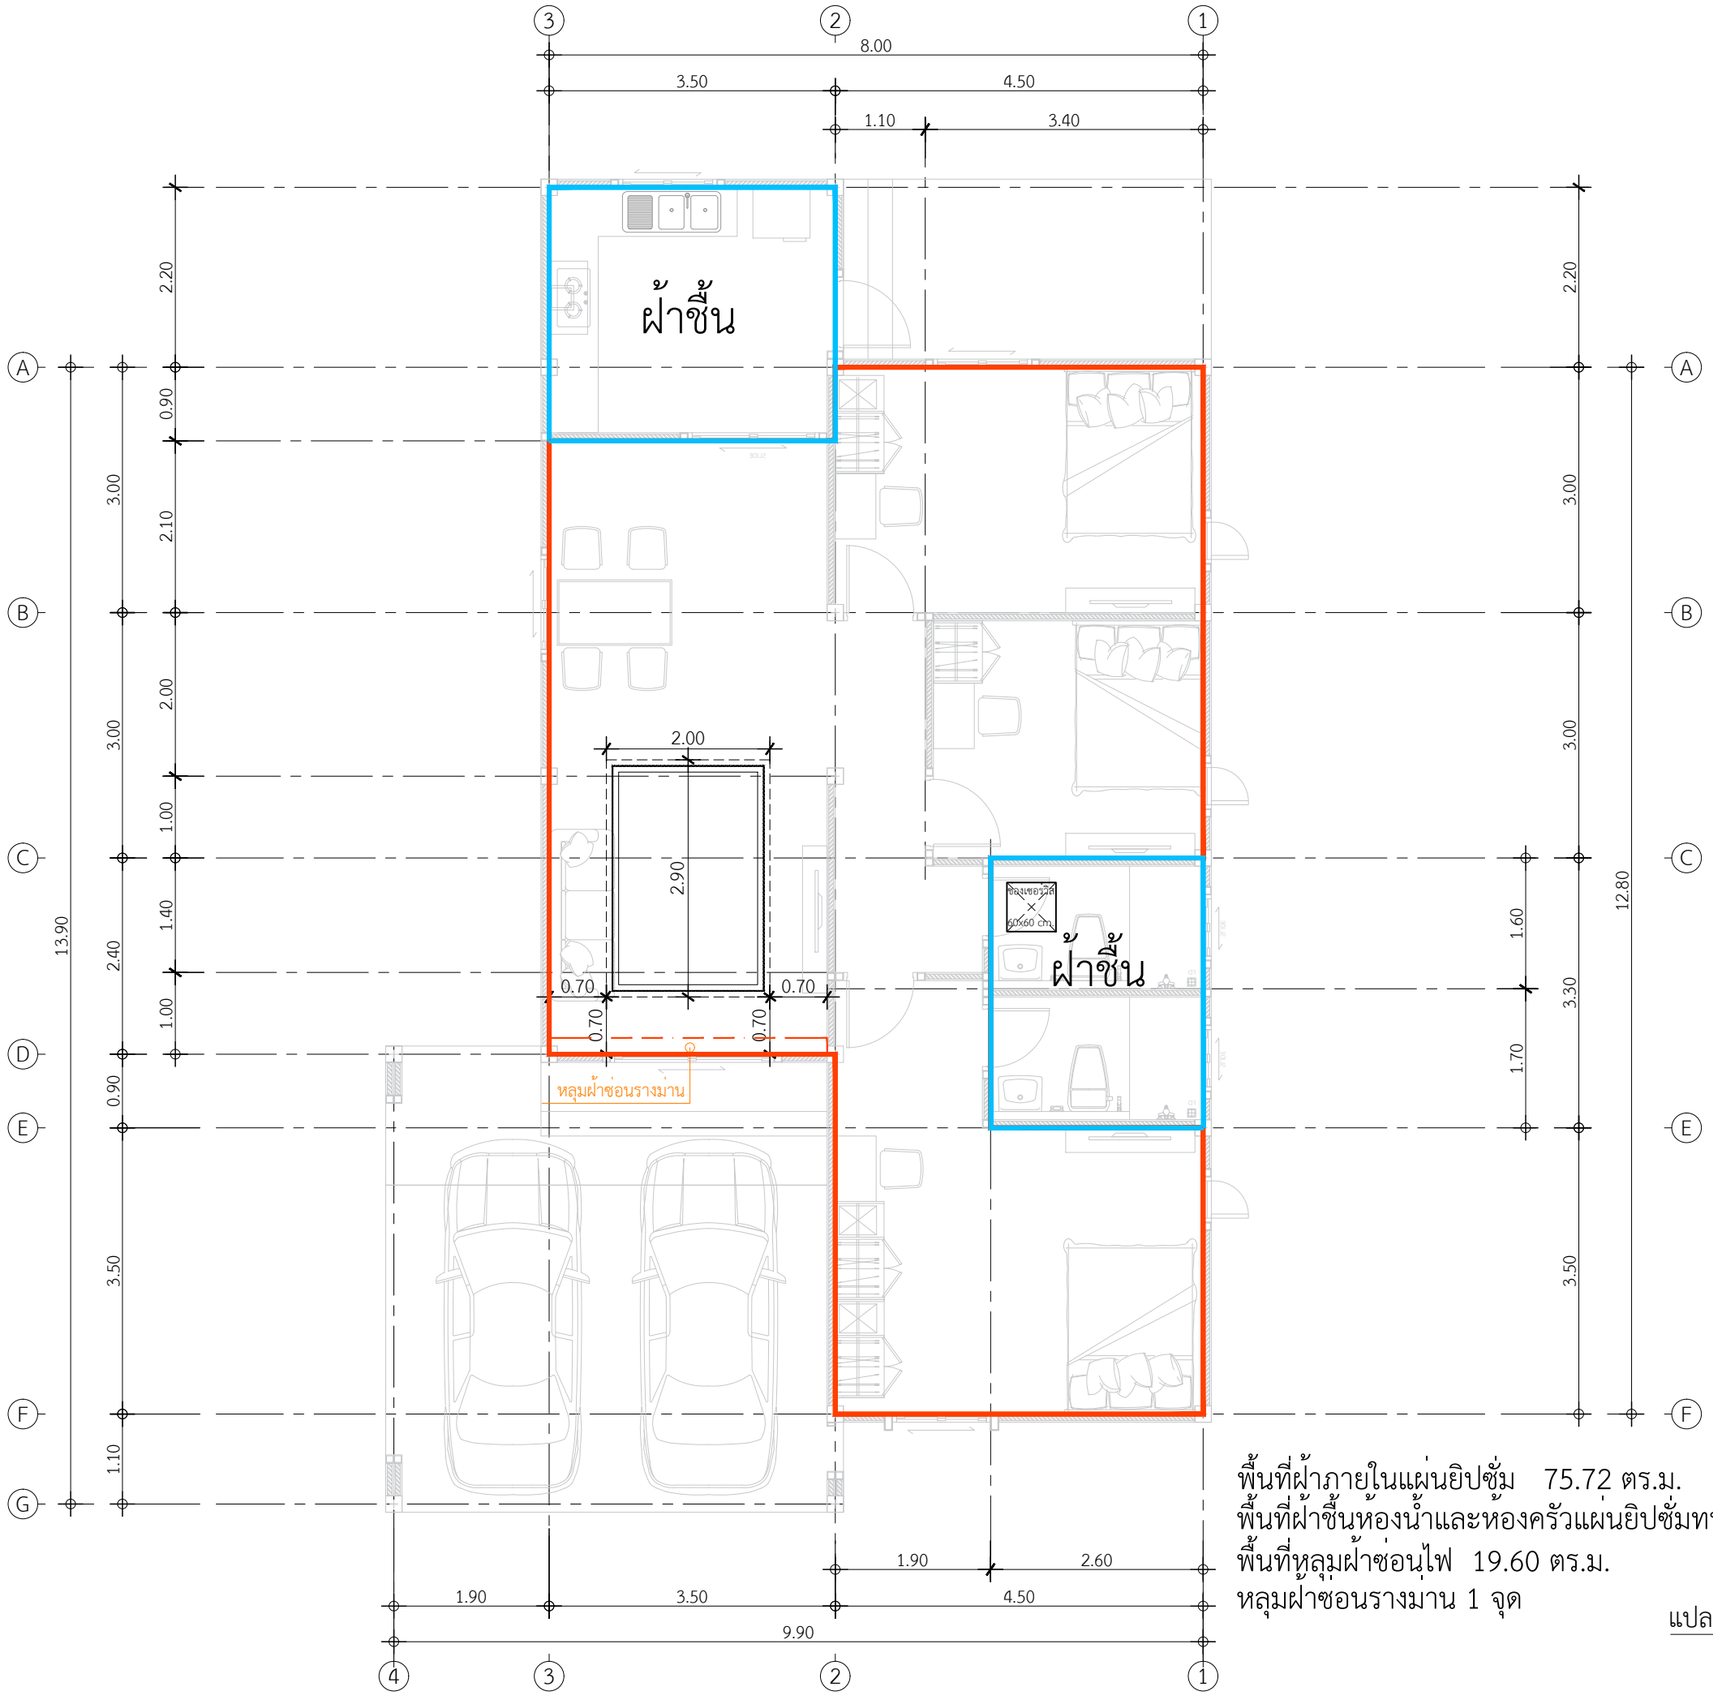

พื้นที่ฝ้าภายในแผ่นยิปซั่ม 75.72 ตร.ม.
พื้นที่ฝ้าชื้นห้องน้ำและห้องครัวแผ่นยิปซั่มทนชื้น 19.43 ตร.ม.
พื้นที่หลุมฝ้าซ่อนไฟ 19.60 ตร.ม.
หลุมฝ้าซอนรางมาน 1 จุด

แปลนพื้นที่ฝ้าภายใน
IN SCALE 1 : 75

QDBuild คิวดีบิลด์

PROJECT
บ้านพักอาศัย ค.ส.ล. 1 ชั้น
(แบบบ้าน Gold Flora Plus)

DATE :
ARCHITECT
STRUCTURAL ENGINEER
SANITARY ENGINEER
MECHANICAL ENGINEER
LANDSCAPE PROJECT

REVISE

No.	Detail	Date

OWNER
DRAWING TITLE
SCALE : 1: 75
Drawing No:
Sheet No : 33
DOCUMENT No :