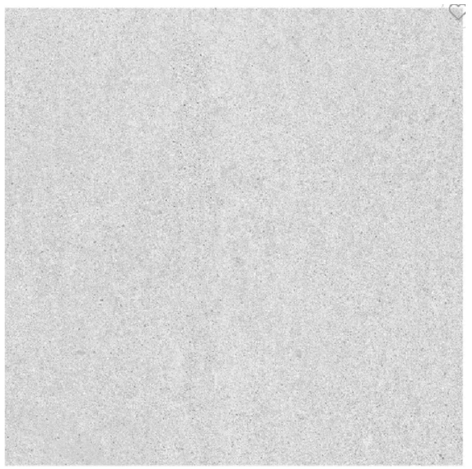

กระเบื้องพื้นห้องน้ำ1 และ ห้องน้ำ2
กระเบื้อง COTTO 16x16นิ้ว โดนาติ ขาว ECO PM

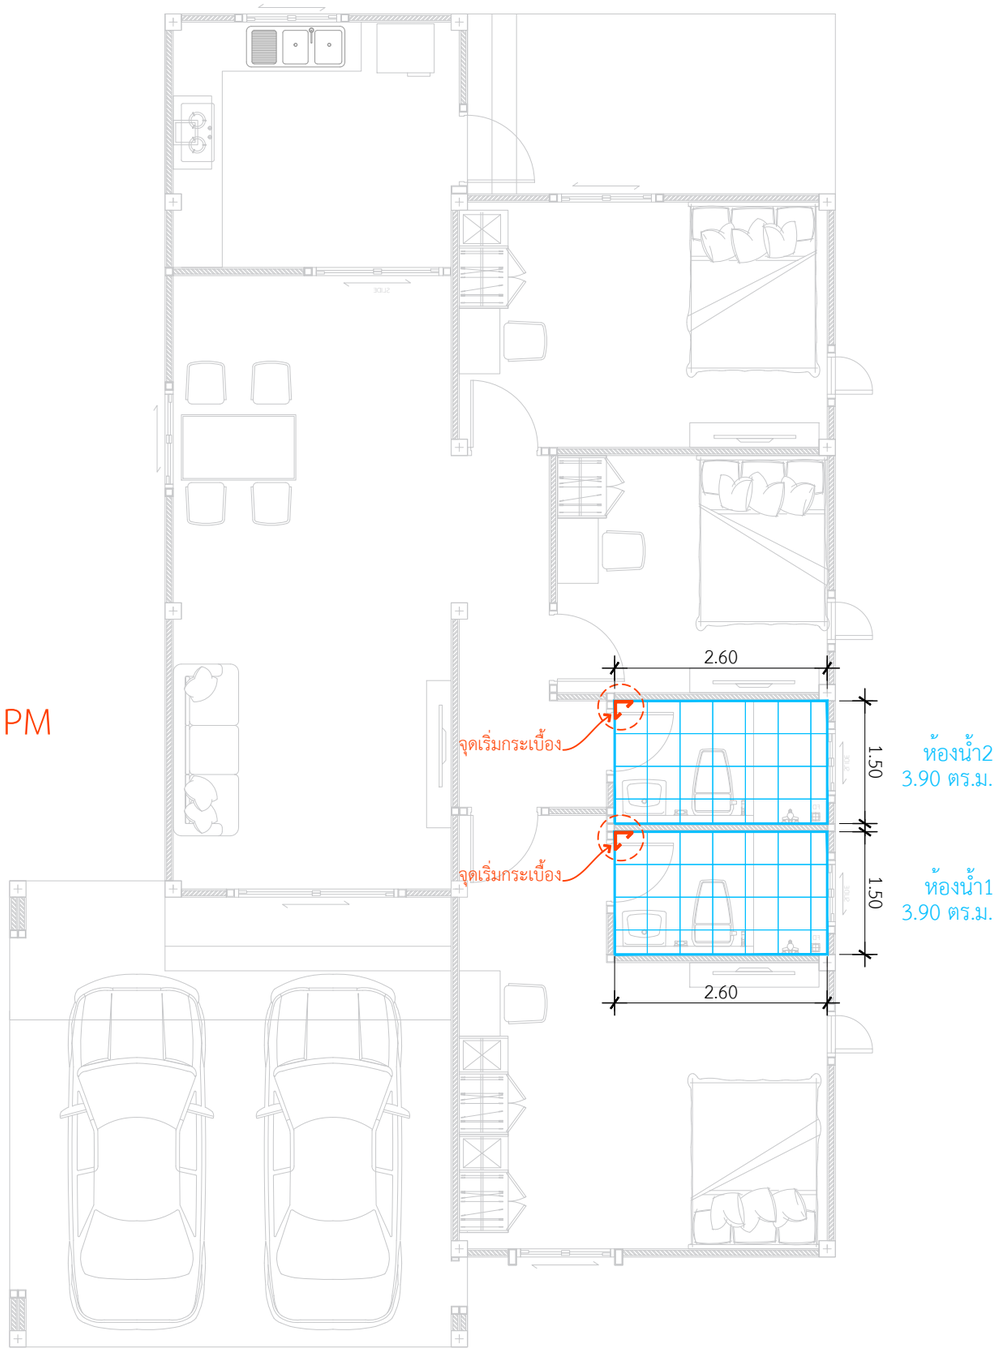

แบบขยายกระเบื้องพื้นห้องน้ำ

IN SCALE 1 : 75

QDBuild คิวดีบิลด์

PROJECT
บ้านพักอาศัย ค.ส.ล. 1 ชั้น
(แบบบ้าน Gold Flora Plus)

DATE :

ARCHITECT

STRUCTURAL ENGINEER

SANITARY ENGINEER
-

MECHANICAL ENGINEER
-

LANDSCAPE PROJECT
-

REVISE

No.	Detail	Date

OWNER

DRAWING TITLE

SCALE : 1: 75

Drawing No:

Sheet No : 33

DOCUMENT No :