กระเบื้องพื้นบันไดหน้าบ้าน
กระเบื้อง ดูราเกรส 12*24 แม็กแนร์ เบจ (ขัดขอบ/PK8)

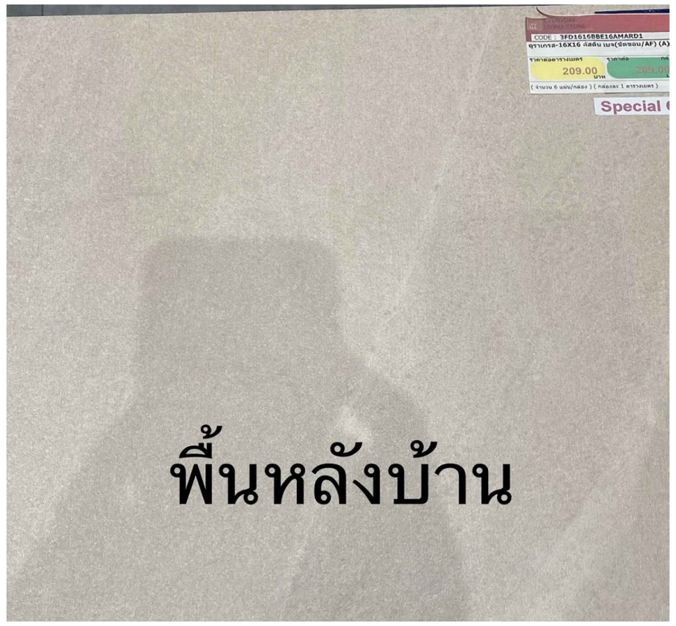

กระเบื้องพื้นบันไดหลังบ้าน
ดูราเกรส- 16*16 ดัสติน เบจ (ขัดขอบ /AF)

แบบขยายกระเบื้องพื้นบันได
IN SCALE 1 : 75

QDBuild คิวดีบิลด์

PROJECT	บ้านพักอาศัย ค.ส.ล. 1 ชั้น (แบบบ้าน Gold Flora Plus)
DATE :	
ARCHITECT	
STRUCTURAL ENGINEER	
SANITARY ENGINEER	-
MECHANICAL ENGINEER	-
LANDSCAPE PROJECT	-

REVISE

No.	Detail	Date

OWNER	
DRAWING TITLE	
SCALE :	1: 75
Drawing No:	
Sheet No :	33
DOCUMENT No :	