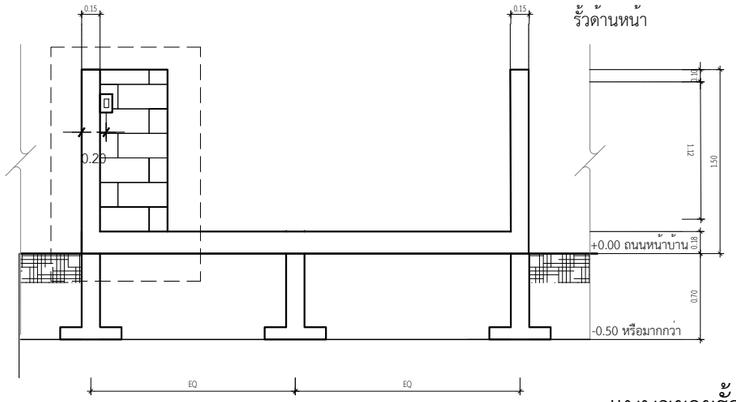

แบบขยายรั้วทึบ

มาตราส่วน 1 : 50

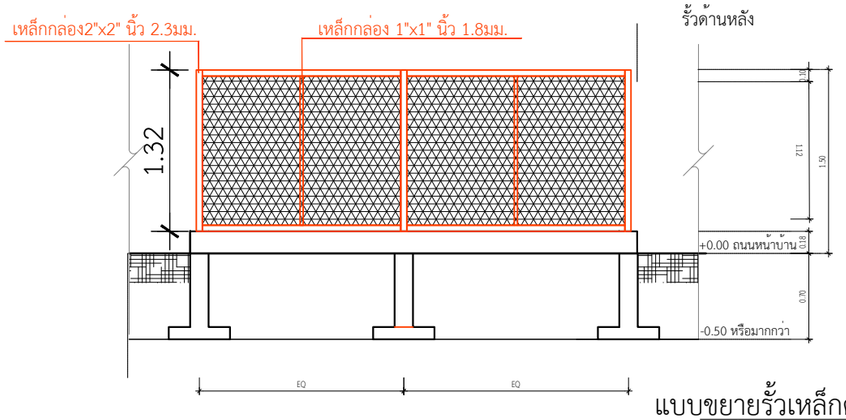

แบบขยายรั้วเหล็กด้านหลัง

มาตราส่วน 1 : 25

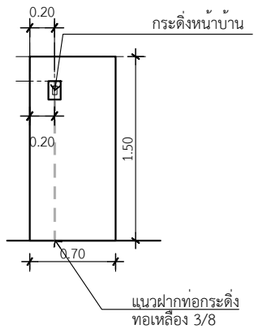

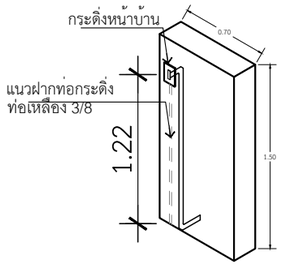

ท่อเหล็ก 3/8ยาว 1.5 เมตร
ข้องอ90 ฐี 2ตัว

แบบขยายตำแหน่งสวิทย์กดกระดิ่งหน้าบ้าน

IN SCALE 1 : 50

QDBuild คิวดีบิลด์

PROJECT

บ้านพักอาศัย ค.ส.ล. 1 ชั้น
(แบบบ้าน Gold Flora Plus)

DATE :

ARCHITECT

STRUCTURAL ENGINEER

SANITARY ENGINEER
-

MECHANICAL ENGINEER
-

LANDSCAPE PROJECT
-

REVISE

No.	Detail	Date

OWNER

DRAWING TITLE

SCALE :

Drawing No:

Sheet No : 33

DOCUMENT No :