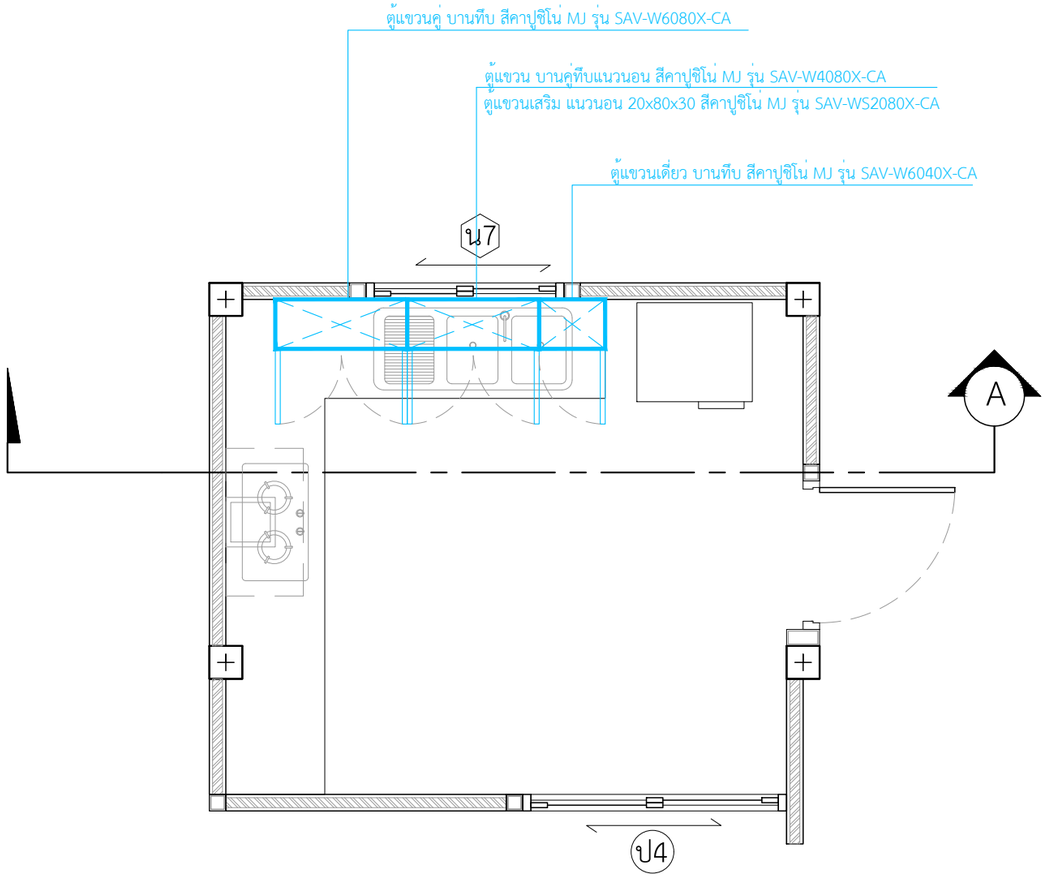

แปลนขยายเคาน์เตอร์ห้องครัว

INSCALE 1 : 50

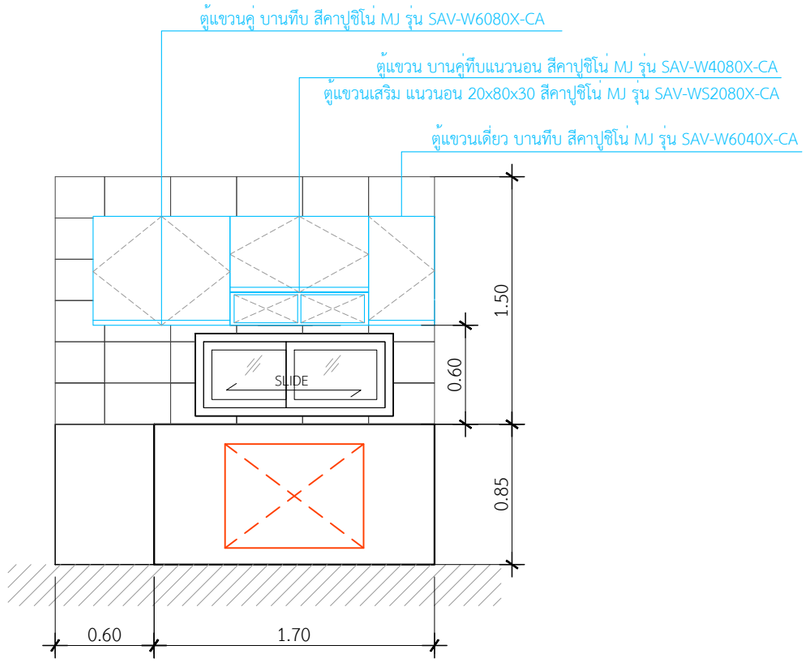

รูปตัด A-A

INSCALE 1 : 50

ตู้แขวนคู่ บานทึบ สีคาปูชิโน่ MJ รุ่น SAV-W6080X-CA = 1 ตู้
ตู้แขวนเสริม แนวนอน 20x80x30 สีคาปูชิโน่ MJ รุ่น SAV-WS2080X-CA = 1 ตู้
ตู้แขวน บานคู่ทึบแนวนอน สีคาปูชิโน่ MJ รุ่น SAV-W4080X-CA = 1 ตู้
ตู้แขวนเดี่ยว บานทึบ สีคาปูชิโน่ MJ รุ่น SAV-W6040X-CA = 1 ตู้

**ตู้แขวน ยี่ห้อ MJ KITCHENสีคาปูชิโน่

QDBuild คิวดีบิลด์

PROJECT
บ้านพักอาศัย ค.ส.ล. 1 ชั้น
(แบบบ้าน Gold Flora Plus)

DATE :
ARCHITECT
STRUCTURAL ENGINEER
SANITARY ENGINEER
-
MECHANICAL ENGINEER
-
LANDSCAPE PROJECT
-

REVISE

No.	Detail	Date

OWNER
DRAWING TITLE
SCALE :
Drawing No:
Sheet No : 33
DOCUMENT No :