B1 2.46 = 4 ท่อน
B1 1.76 = 5 ท่อน
B1 3.36 = 6 ท่อน
B1 0.76 = 3 ท่อน
B1 2.86 = 2 ท่อน
B1 1.96 = 2 ท่อน
B1 1.86 = 2 ท่อน
B1 0.86 = 1 ท่อน
B1 2.26 = 1 ท่อน
B1 3.26 = 1 ท่อน
B1 2.06 = 2 ท่อน

B2 2.46 = 1 ท่อน

B3 3.36 = 1 ท่อน
B3 3.16 = 1 ท่อน

B4 3.16 = 1 ท่อน

ตง 2.60 = 1 ท่อน
ตง 1.90 = 1 ท่อน
ตง 3.00 = 1 ท่อน

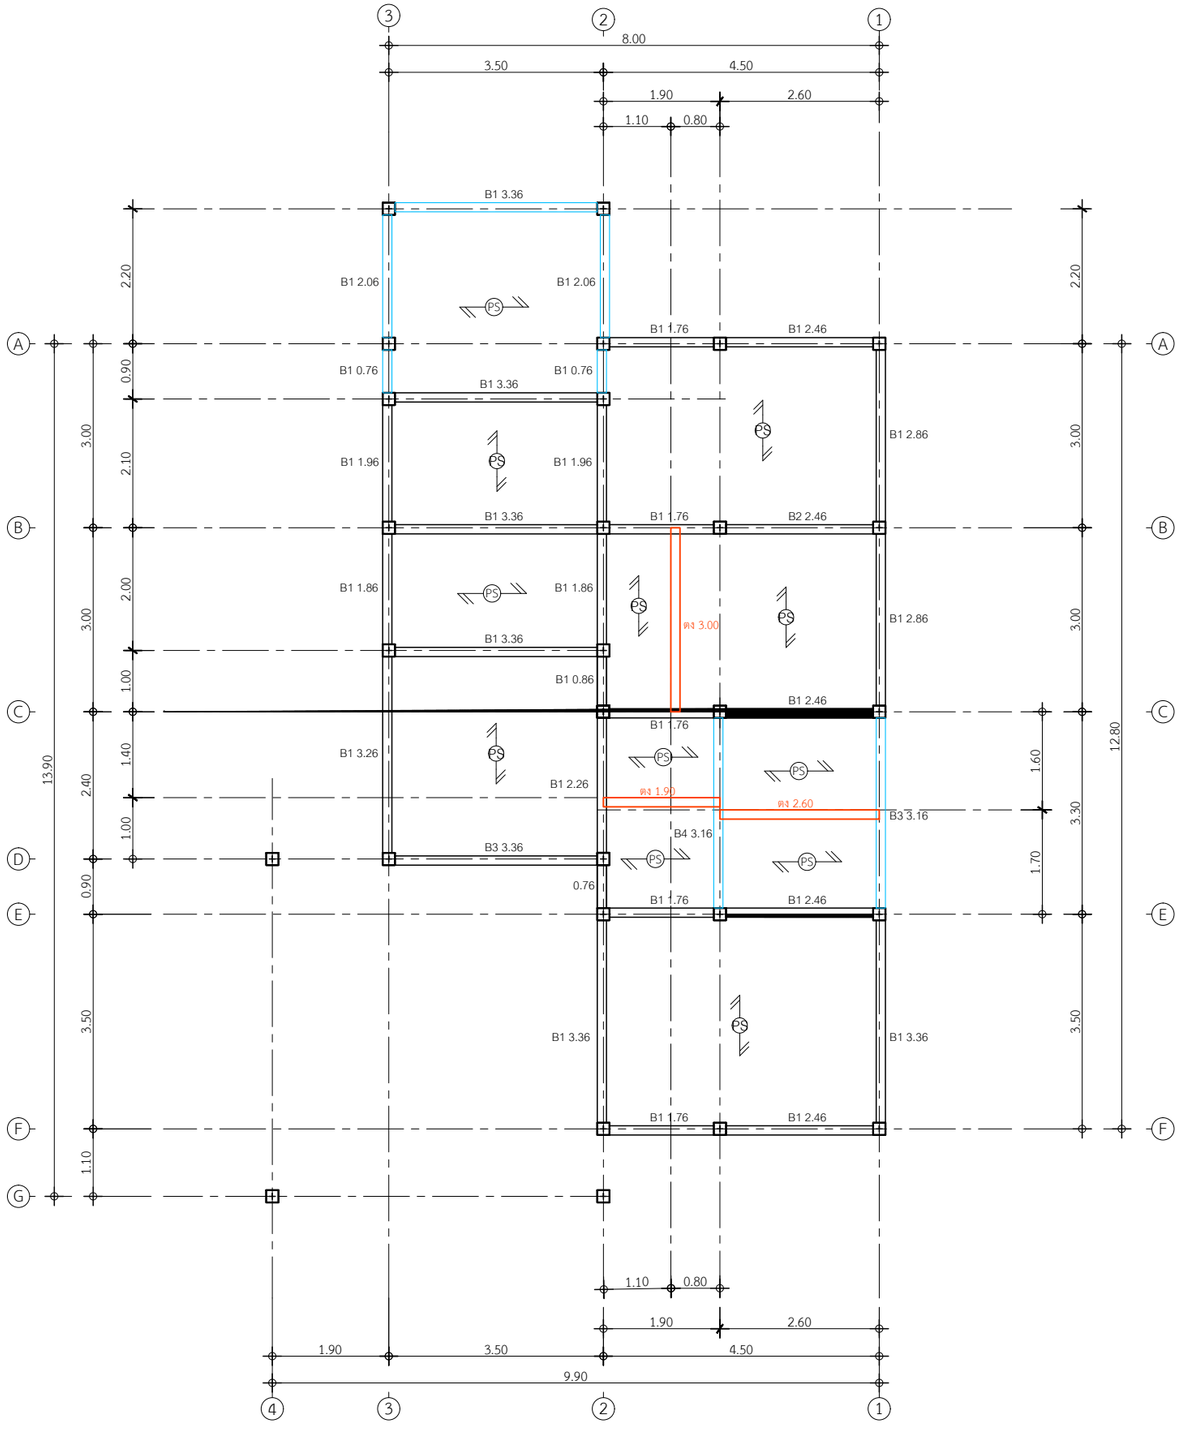

แปลนคานพื้นชั้นล่าง
IN SCALE 1 : 100

QDBuild คิวดีบิลด์

PROJECT
บ้านพักอาศัย ค.ส.ล. 1 ชั้น
(แบบบ้าน Gold Flora Plus)

DATE :
ARCHITECT
STRUCTURAL ENGINEER
SANITARY ENGINEER
MECHANICAL ENGINEER
LANDSCAPE PROJECT

REVISE

No.	Detail	Date

OWNER
DRAWING TITLE
SCALE : 1: 100
Drawing No:
Sheet No : 33
DOCUMENT No :