แปเหล็ก C - 4" x 2" x 2.3 @ 1.00 ม.

หลังคาMETAL SHEET หนา 0.30 มม. สีเทาแลมโบ

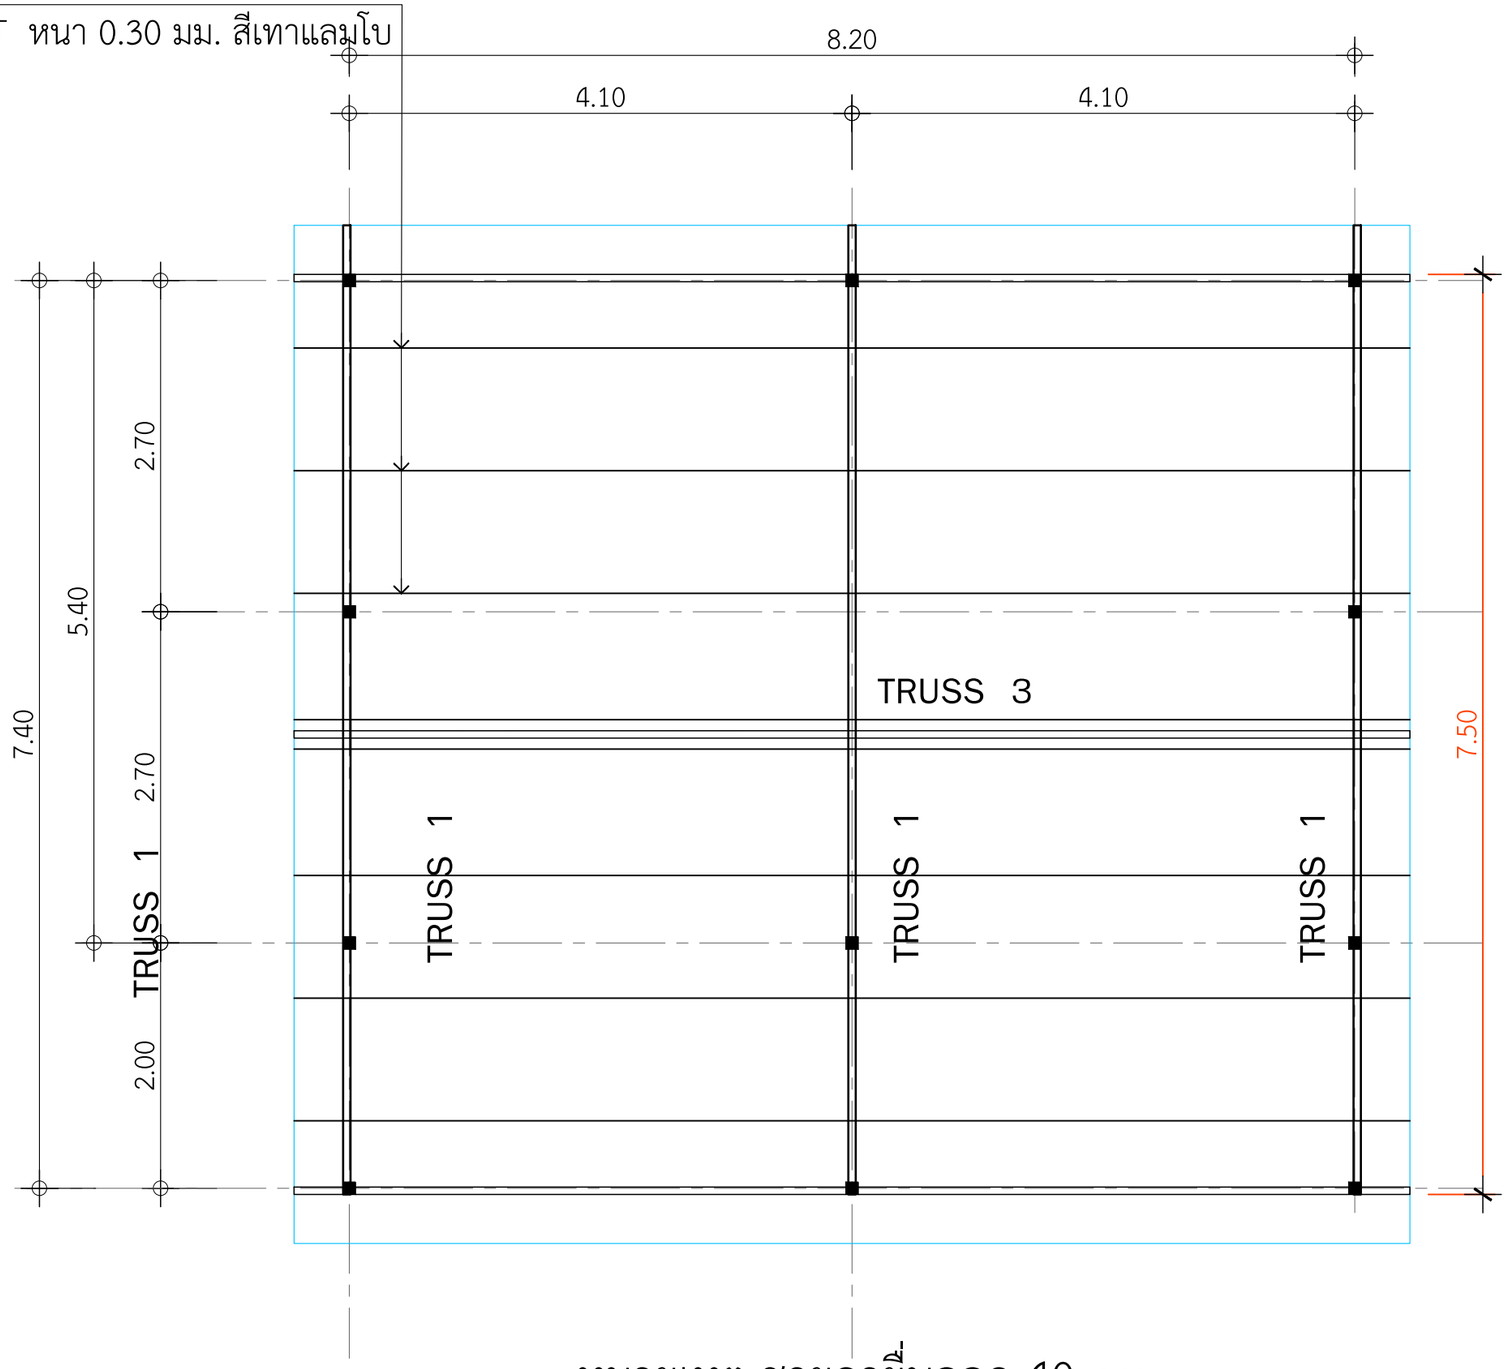

หมายเหตุ-ชายคายื่นออก 40 cm.

แปลนโครงหลังคา

IN SCALE 1 : 125

QDBuild คิวดีบิลด์

PROJECT

DBUILD-012 ออฟฟิศพิษณุโลก

DATE :

ARCHITECT

STRUCTURAL ENGINEER

SANITARY ENGINEER

-

MECHANICAL ENGINEER

-

LANDSCAPE PROJECT

-

REVISE

No.	Detail	Date

OWNER

DRAWING TITLE

SCALE :

Drawing No:

Sheet No : 33

DOCUMENT No :