SEN15-033 Muji
DBuild-003

ทิศเหนือ

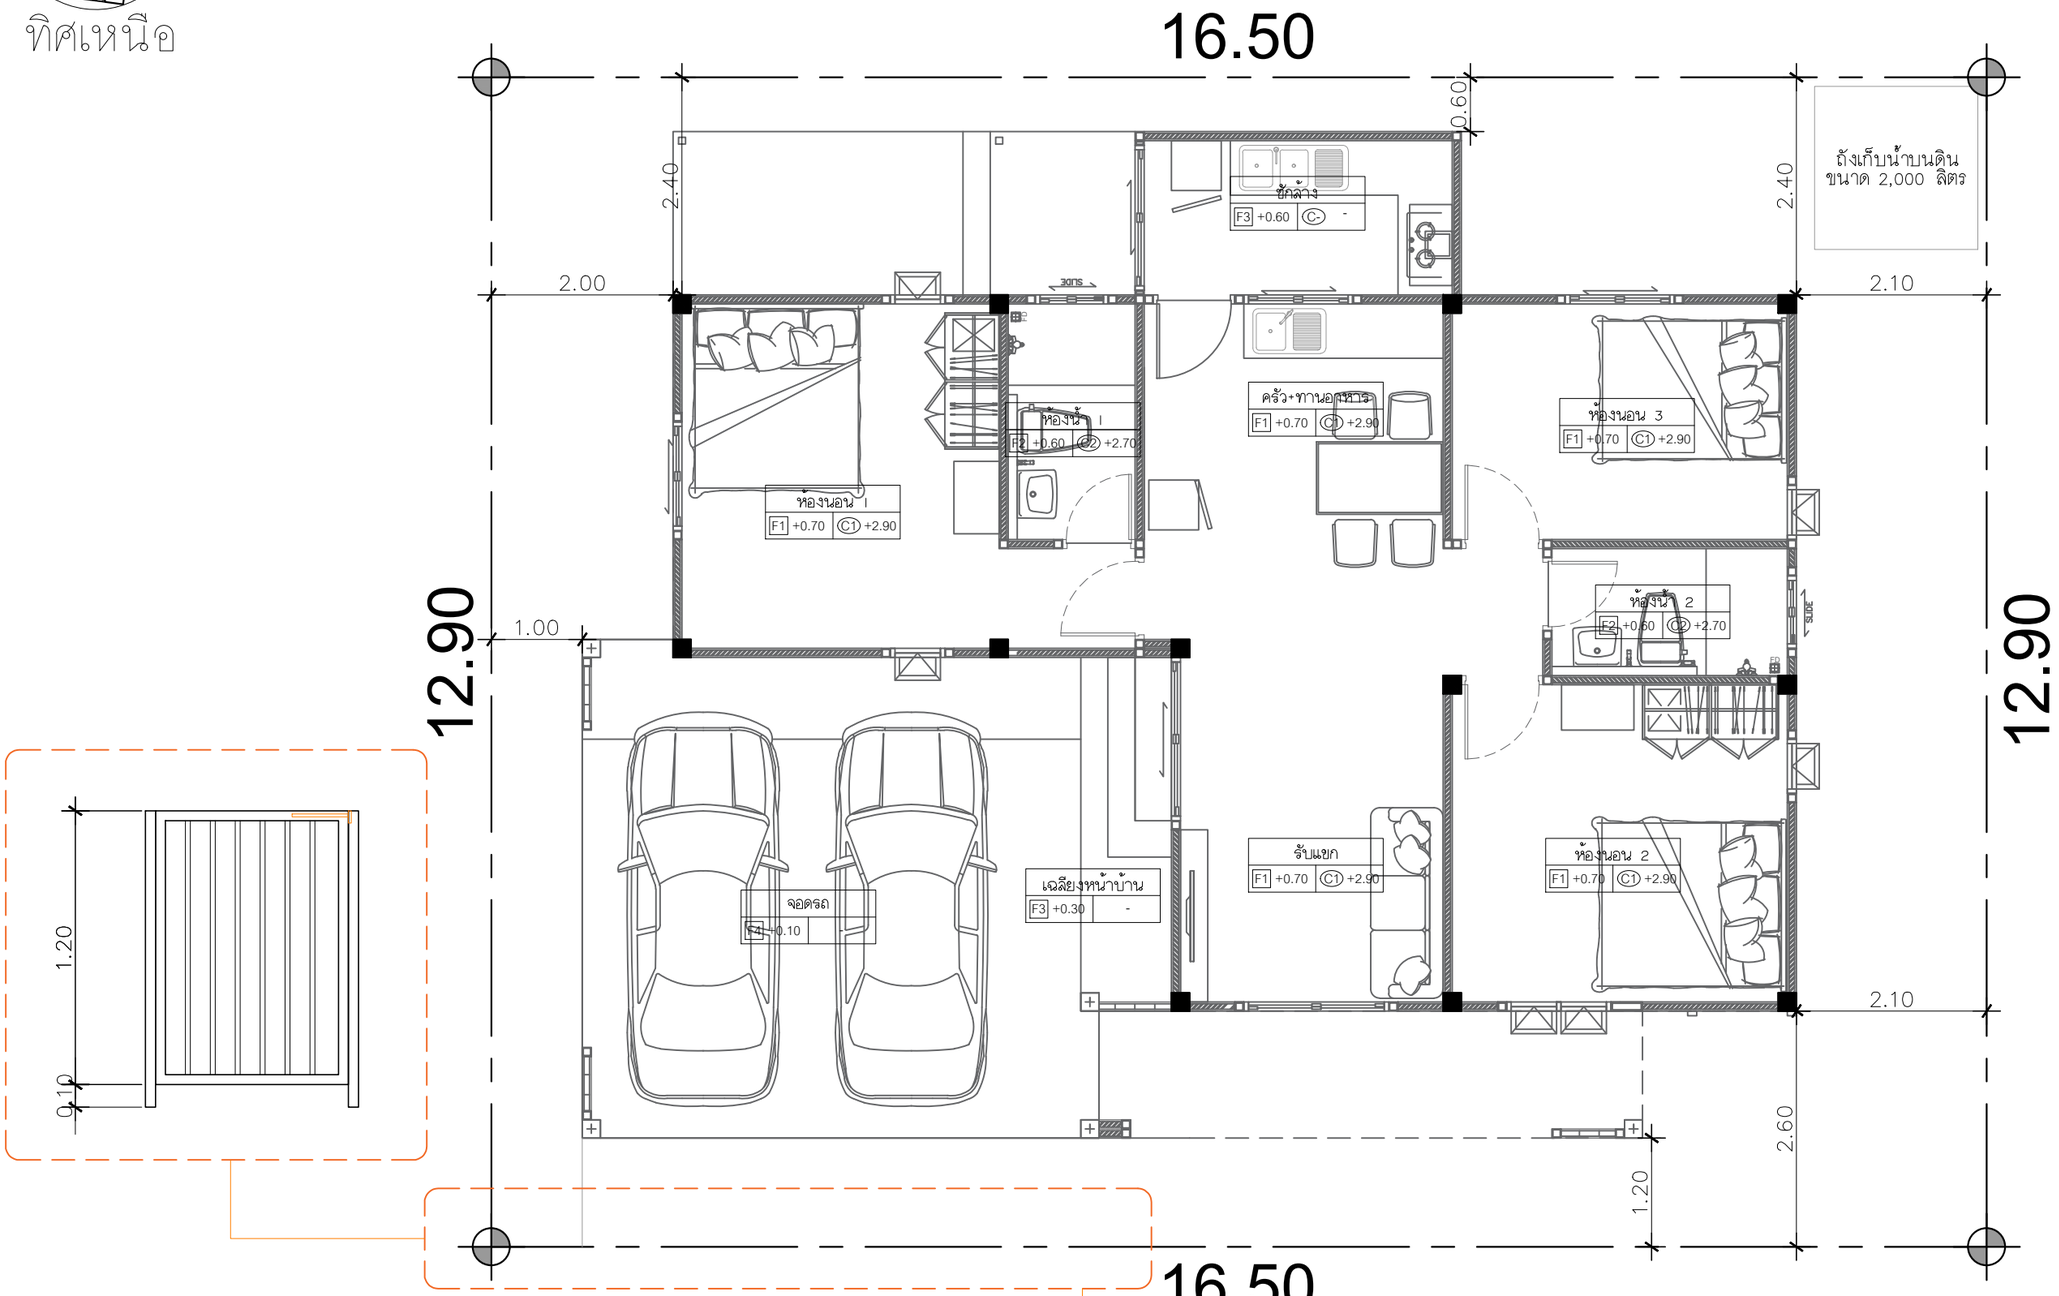

– งานเพิ่มประตูรั้วเหล็ก 1 ชุด
– งานเพิ่มชุดติดตั้งประตูรีโมท

ผังบริเวณ

IN SCALE 1 : 75

QDHouse

PROJECT

DATE :

ARCHITECT

STRUCTURAL ENGINEER

SANITARY ENGINEER
-

MECHANICAL ENGINEER
-

LANDSCAPE PROJECT
-

REVISE

No.	Detail	Date

KEY PLAN

DRAWING TITLE

SCALE :

Drawing No:

Sheet No : 00

DOCUMENT No :