QD1322-130 Gerbera

B1 1.86 = 2
B1 2.86 = 4
B1 1.76 = 2
B1 0.86 = 1
B1 0.96 = 1
B1 1.36 = 2
B1 3.56 = 2
B1 3.66 = 1
B1 1.96 = 1
B1 1.46 = 2

B2 2.56 = 3
B2 3.36 = 3
B2 3.56 = 2

B3 3.36 = 1
B3 3.66 = 1
B3 3.76 = 1

B4 4.86 = 1

ตง 1.50 = 1
ตง 2.00 = 1

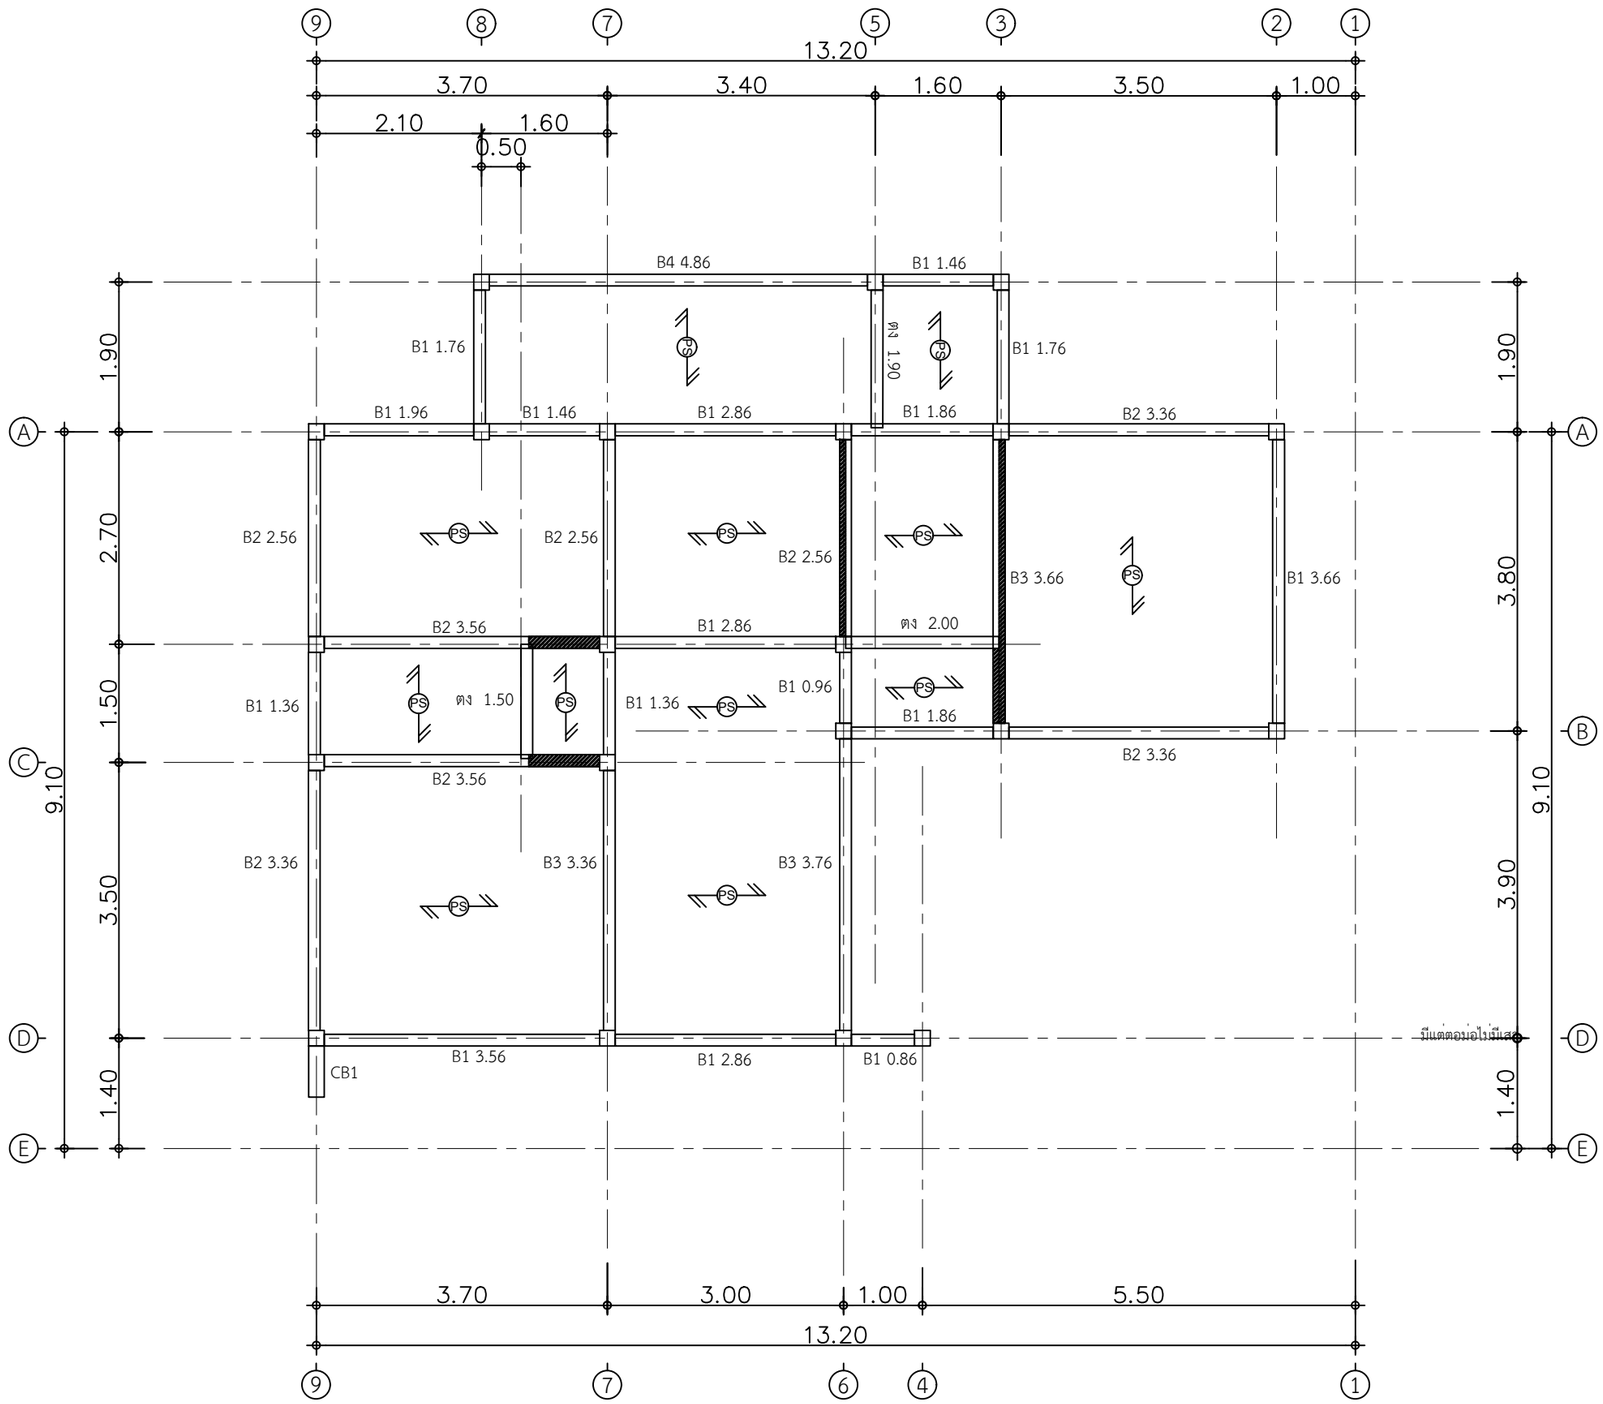

แปลนคาน

IN SCALE 1 : 75

QDHouse

PROJECT

DATE :

ARCHITECT

STRUCTURAL ENGINEER

SANITARY ENGINEER
-

MECHANICAL ENGINEER
-

LANDSCAPE PROJECT
-

REVISE

No.	Detail	Date

KEY PLAN

DRAWING TITLE

SCALE :

Drawing No:

Sheet No : 00

DOCUMENT No :