


ทิศเหนือ

QD1322-130 Gerbera

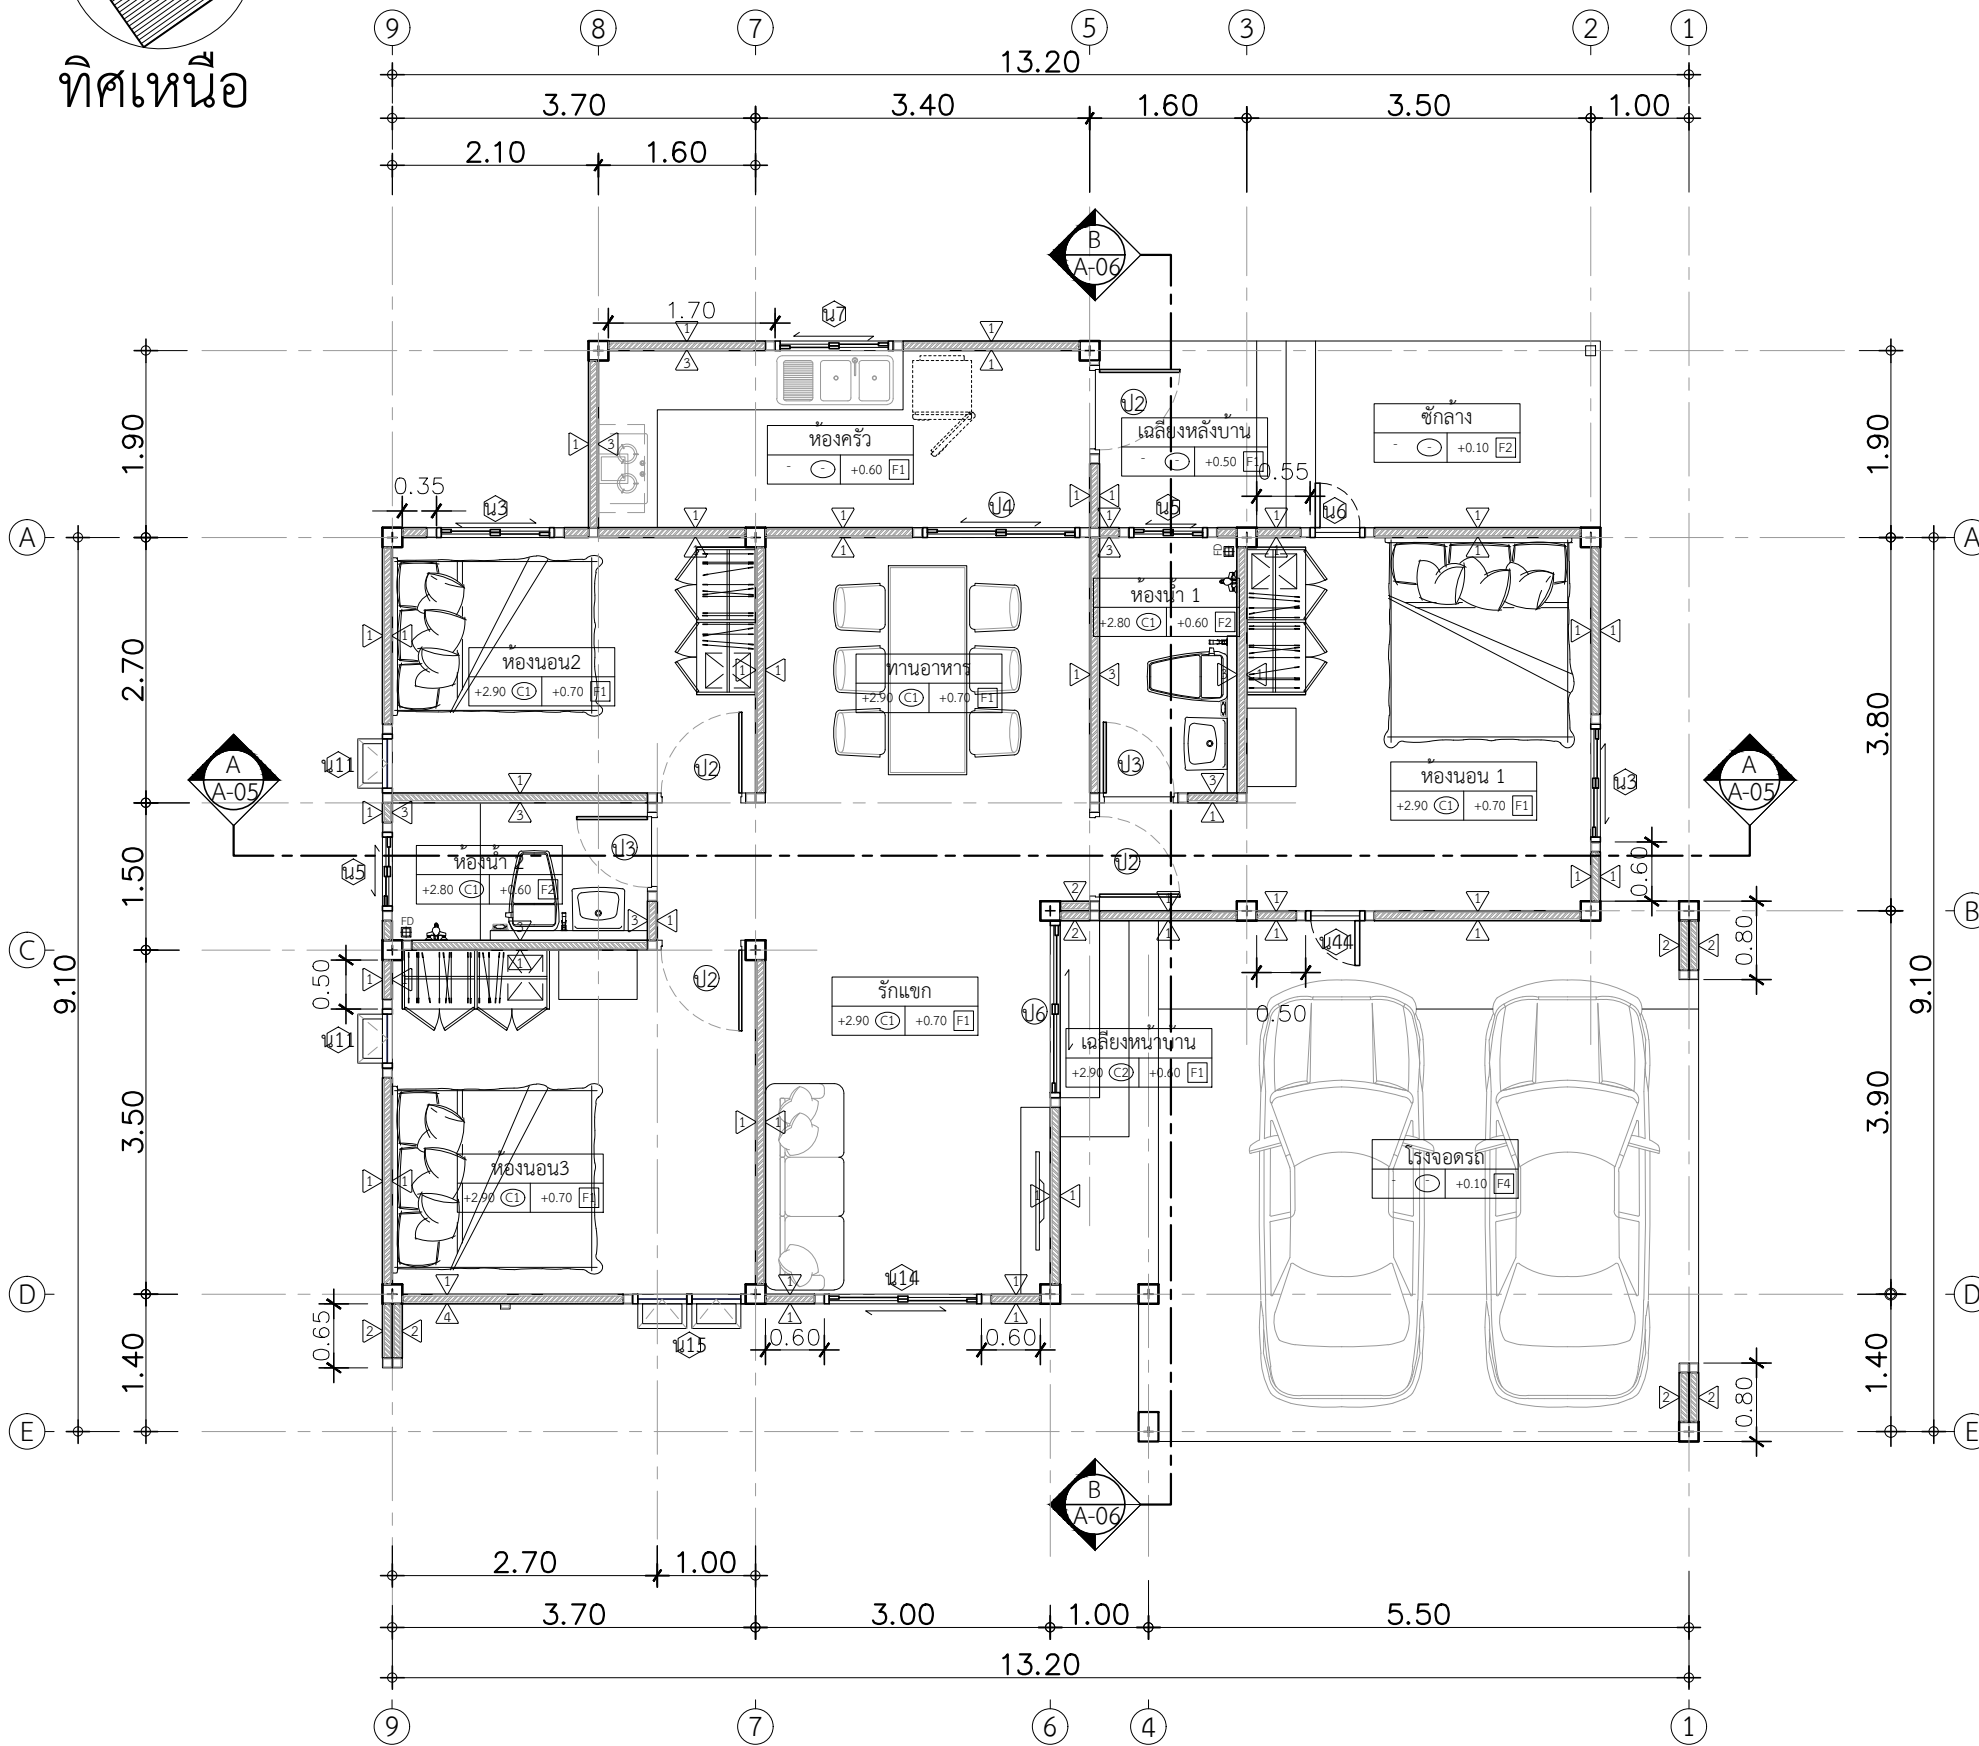

รายการประกอบแบบพื้น	
F ประเภทของวัสดุพื้น	
F1	พื้นปูกระเบื้องแกรนิตโต้ 60x60 ซม. นาโนครีมีเรียบ หรือเทียบเท่า - บัวพื้นสำเร็จรูป ขนาด 10 ซม. ทาสี ระบุสีภายหลัง
F2	พื้นปูกระเบื้อง กั้นลื่น ระบุแบบภายหลัง
F3	พื้นคอนกรีตขัดหยาบ
F4	พื้นคอนกรีตขัดมันเรียบ
รายการประกอบแบบผนัง	
A ประเภทของวัสดุสร้างผนัง	
1	ผนังก่ออิฐมวลเบา ฉาบเรียบทาสีระบุสีภายหลัง
2	ผนังก่ออิฐมวลเบาฉาบเรียบทาสีระบุสีภายหลัง
3	ผนังก่ออิฐมวลเบา กรุกระเบื้องระบุแบบภายหลัง
4	ผนังก่ออิฐมวลเบา ฉาบปูนเรียบ ไม่ผนังบังใบ 8" ลายเส้น G2 (2ร่อง) สีงา (11 x 200 x 3050 mm.) คอนวูด
5	ผนังก่ออิฐมวลเบา ฉาบปูนเรียบ ทาสี Jotun Texture Profile Paint สีปูนโปรไฟล์ใจตัน ชนิดหยาบ
รายการประกอบแบบฝ้าเพดาน	
C ประเภทของวัสดุฝ้าเพดาน	
C1	ฝ้าเพดานภายใน ใยโพลีเอสเตอร์ขนาด 1.20x2.40 ม. หนา 9 ม.ม. ชนิดธรรมดาตราช่าง แบบขอบลาดฉาบรอยต่อเรียบ โครงคร่าวเหล็กเคลือบสังกะสี
C2	ฝ้าเพดานห้องน้ำ ใยโพลีเอสเตอร์ขนาด 1.20x2.40 ม. หนา 9 ม.ม. ชนิดทนชื้นตราช่าง แบบขอบลาดฉาบรอยต่อเรียบโครงคร่าวเหล็กเคลือบสังกะสี

PROJECT

DATE :

ARCHITECT

STRUCTURAL ENGINEER

SANITARY ENGINEER

MECHANICAL ENGINEER

LANDSCAPE PROJECT

REVISE

No. Detail Date

KEY PLAN

DRAWING TITLE


SCALE :

Drawing No:

Sheet No :

DOCUMENT No :

แปลนพื้นที่ชั้นกลาง
IN SCALE 1 : 75

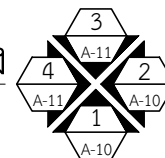

00