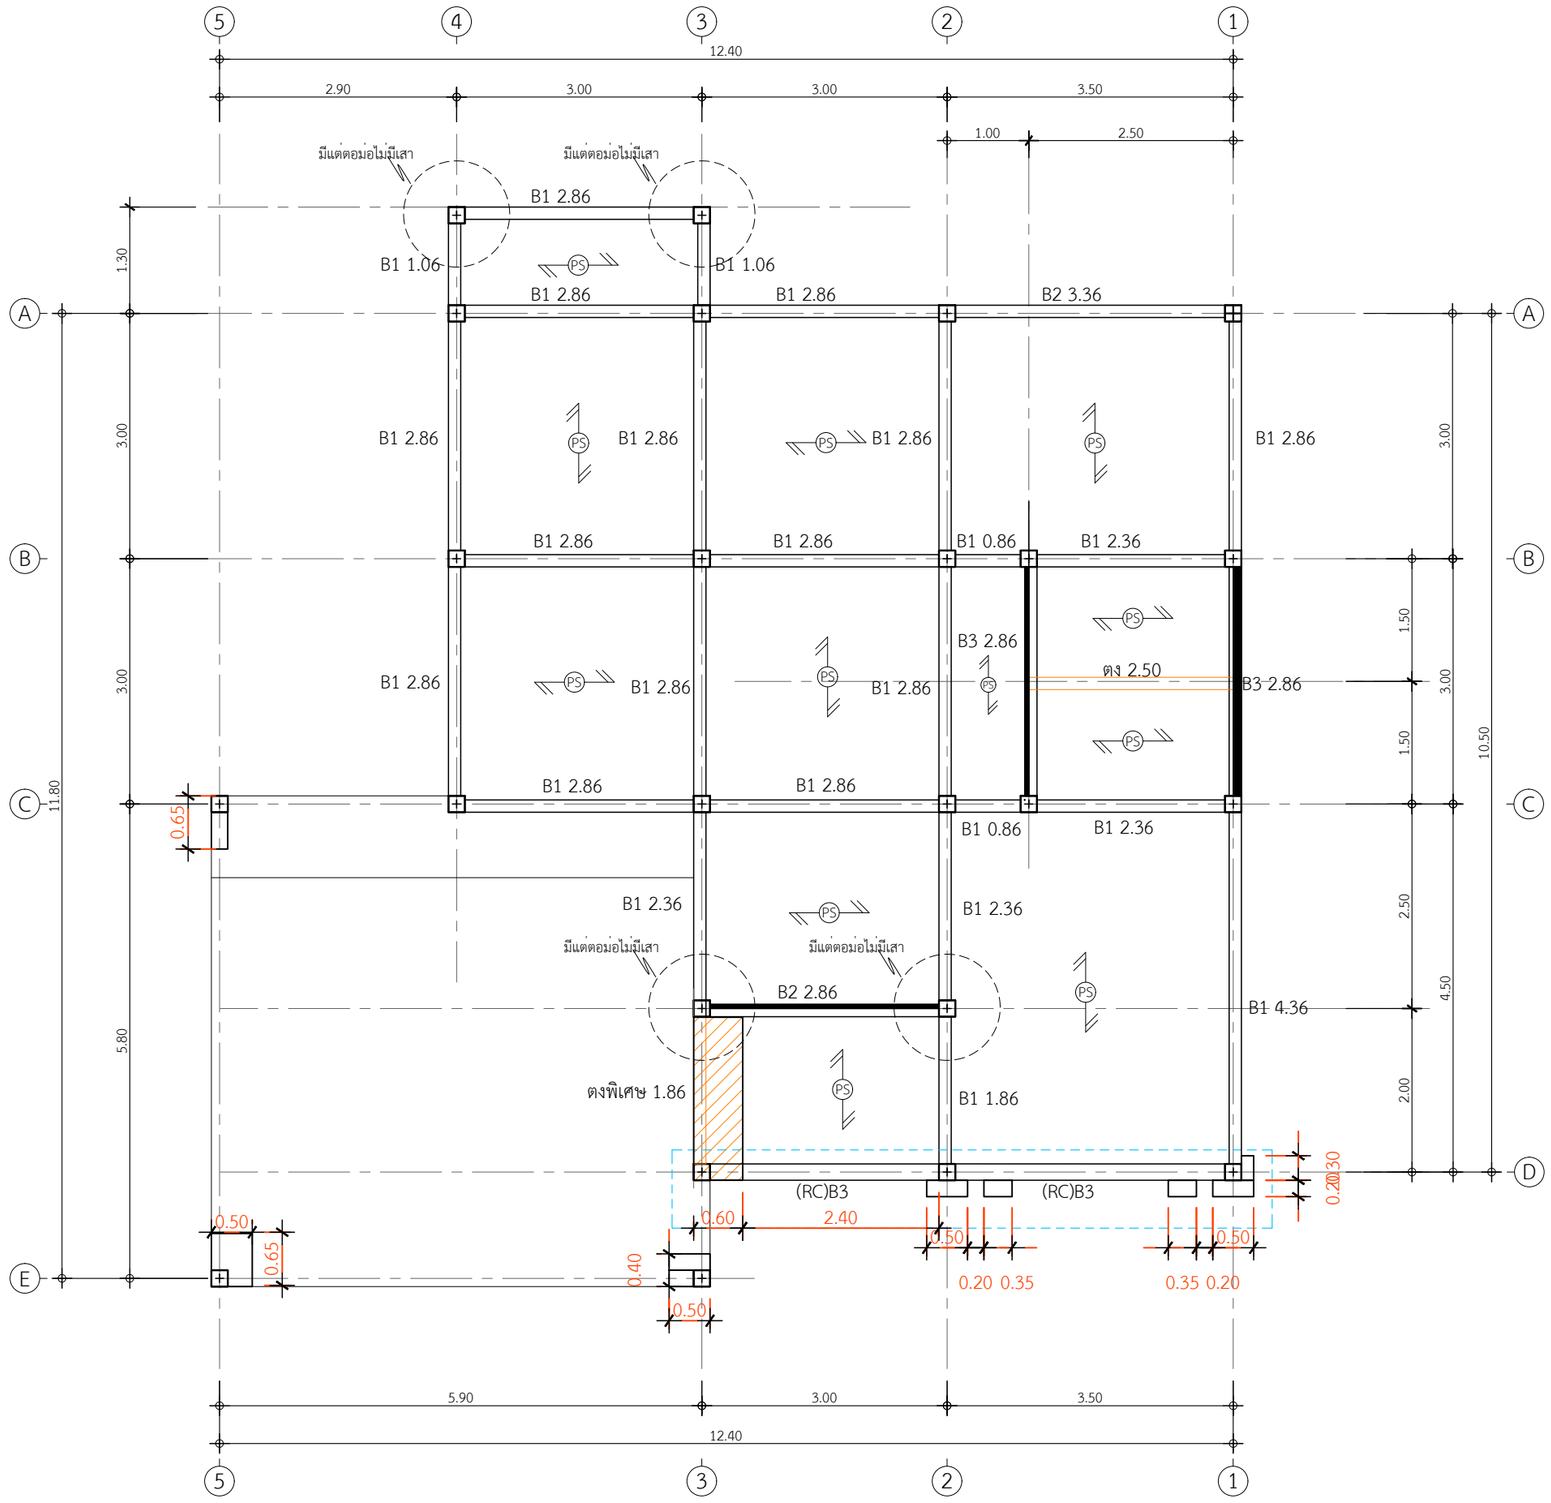

B1 2.86 = 14 ท่อน
B1 1.06 = 2 ทอน
B1 2.36 = 4 ทอน
B1 0.86 = 2 ทอน
B1 4.36 = 1 ทอน
B1 1.86 = 1 ทอน

B2 3.36 = 1 ท่อน
B2 2.86 = 1 ทอน

B3 2.86 = 2 ท่อน

ตง 2.50 = 1 ท่อน
ตง พิเศษ 1.86 = 1 ท่อน

แปลนคานพื้นชั้นล่าง

IN SCALE 1 : 75

QDBuild คิวดีบิลด์

PROJECT

DATE :

ARCHITECT

STRUCTURAL ENGINEER

SANITARY ENGINEER

MECHANICAL ENGINEER

LANDSCAPE PROJECT

REVISE

No.	Detail	Date

OWNER

DRAWING TITLE

SCALE : 1: 75

Drawing No:

Sheet No : 33

DOCUMENT No :