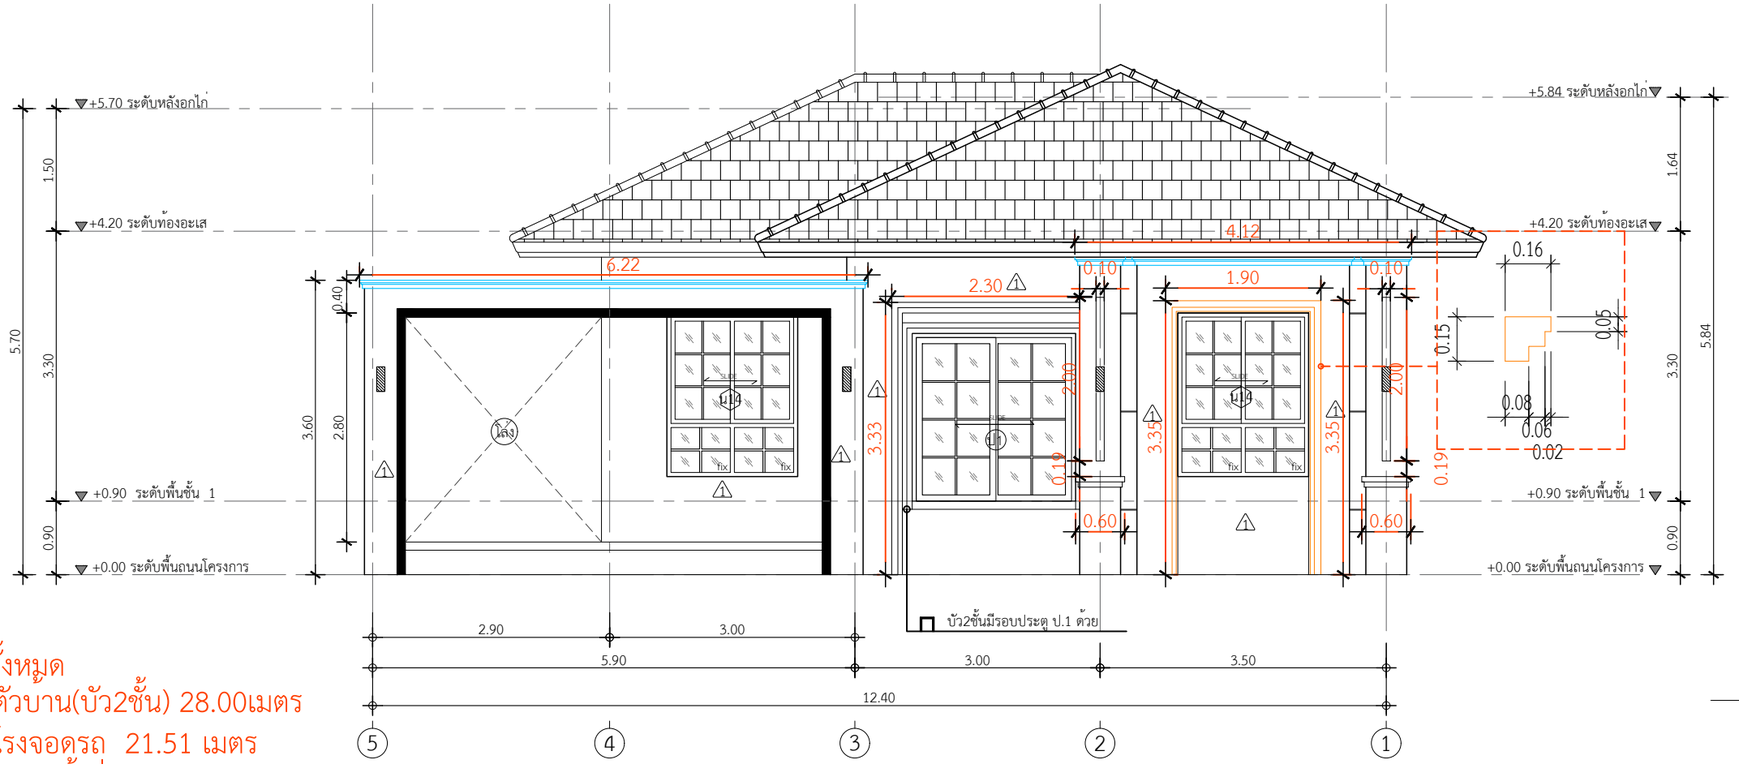

บัวตกแต่งทั้งหมด
-บัวตกแต่งตัวบ้าน(บัว2ชั้น) 28.00เมตร
-บัวตกแต่งโรงจอดรถ 21.51 เมตร
-บัวตกแต่งรอบหน้าต่าง น.14 8.6 เมตร

รูปด้าน 1
IN SCALE 1 : 75

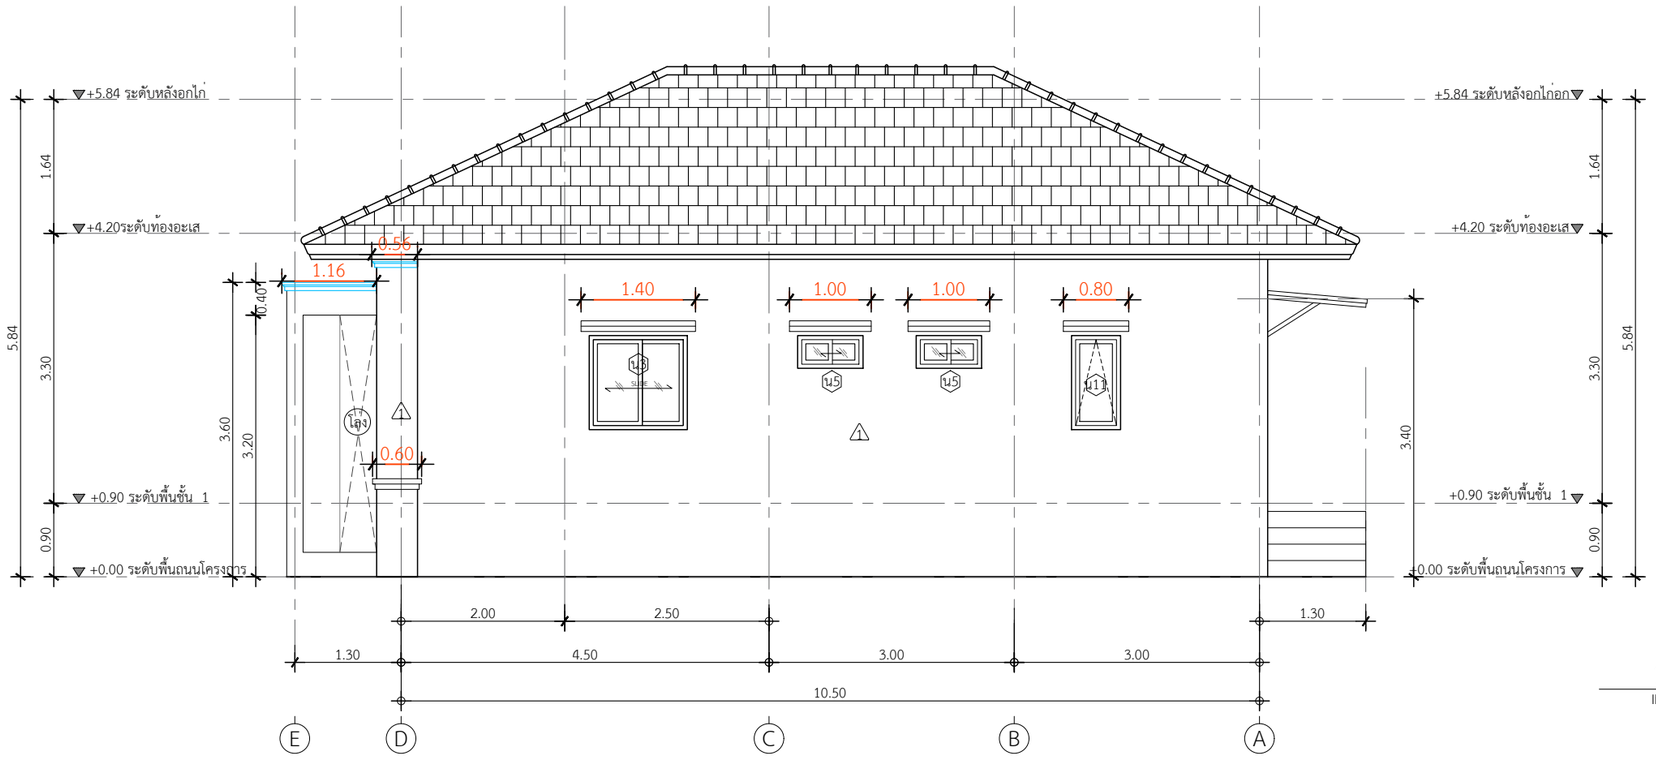

รูปด้าน 2
IN SCALE 1 : 75

QDBuild คิวดีบิลด์

PROJECT

DATE :

ARCHITECT

STRUCTURAL ENGINEER

SANITARY ENGINEER
-

MECHANICAL ENGINEER
-

LANDSCAPE PROJECT
-

REVISE

No.	Detail	Date

OWNER

DRAWING TITLE

SCALE : 1: 75

Drawing No:

Sheet No : 33

DOCUMENT No :