



ECT

— 10 —

ARCHITECT

STRUCTURAL ENGINEER

TARY ENGINEER

MECHANICAL ENGINEER

OSCAPE PROJECT

WISE

[illegible]

NER

WORKING TITLE

E :


ving No:

et No :

DOCUMENT No :



กระเบื้อง 16x16 นิ้ว DURAGRES เมนเดส เทา A 0.96M

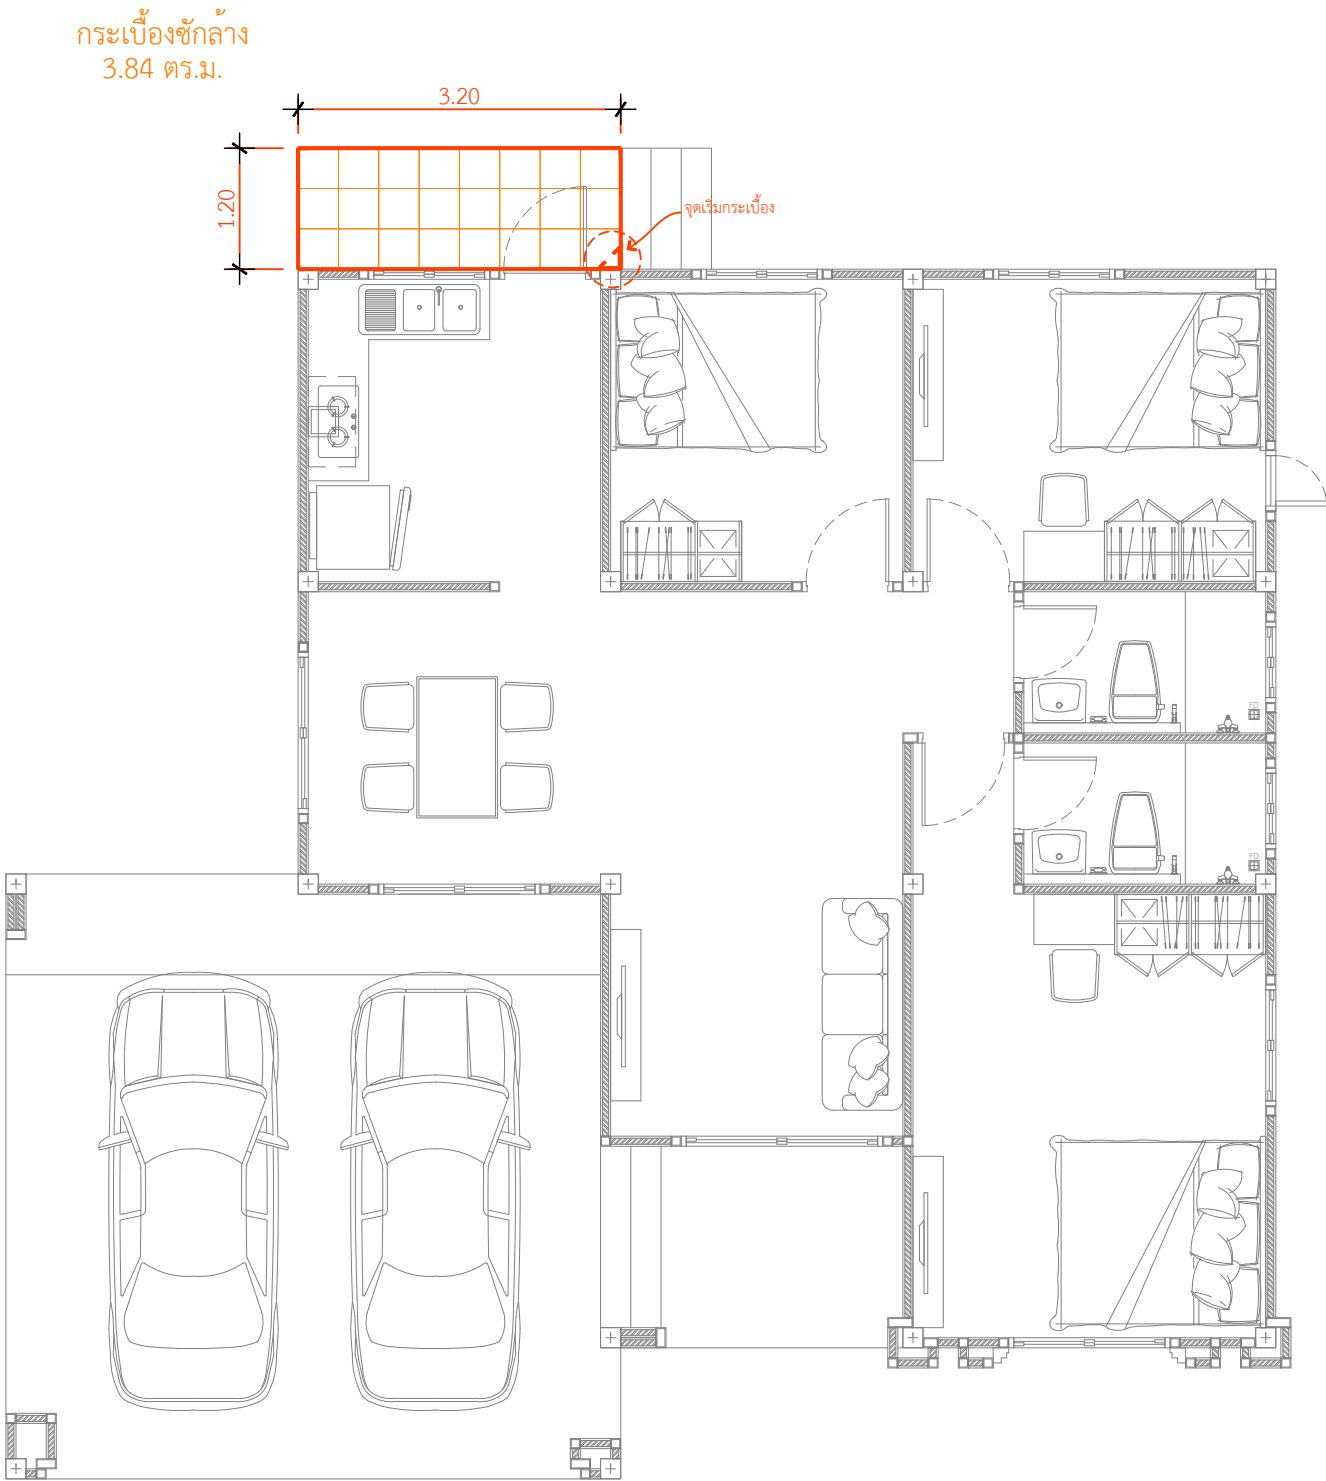

งานปฐมนิเทศ

IN SCALE 1 : 75