


พื้นที่ติดต้งกันเป็อน 77.00 เมตร

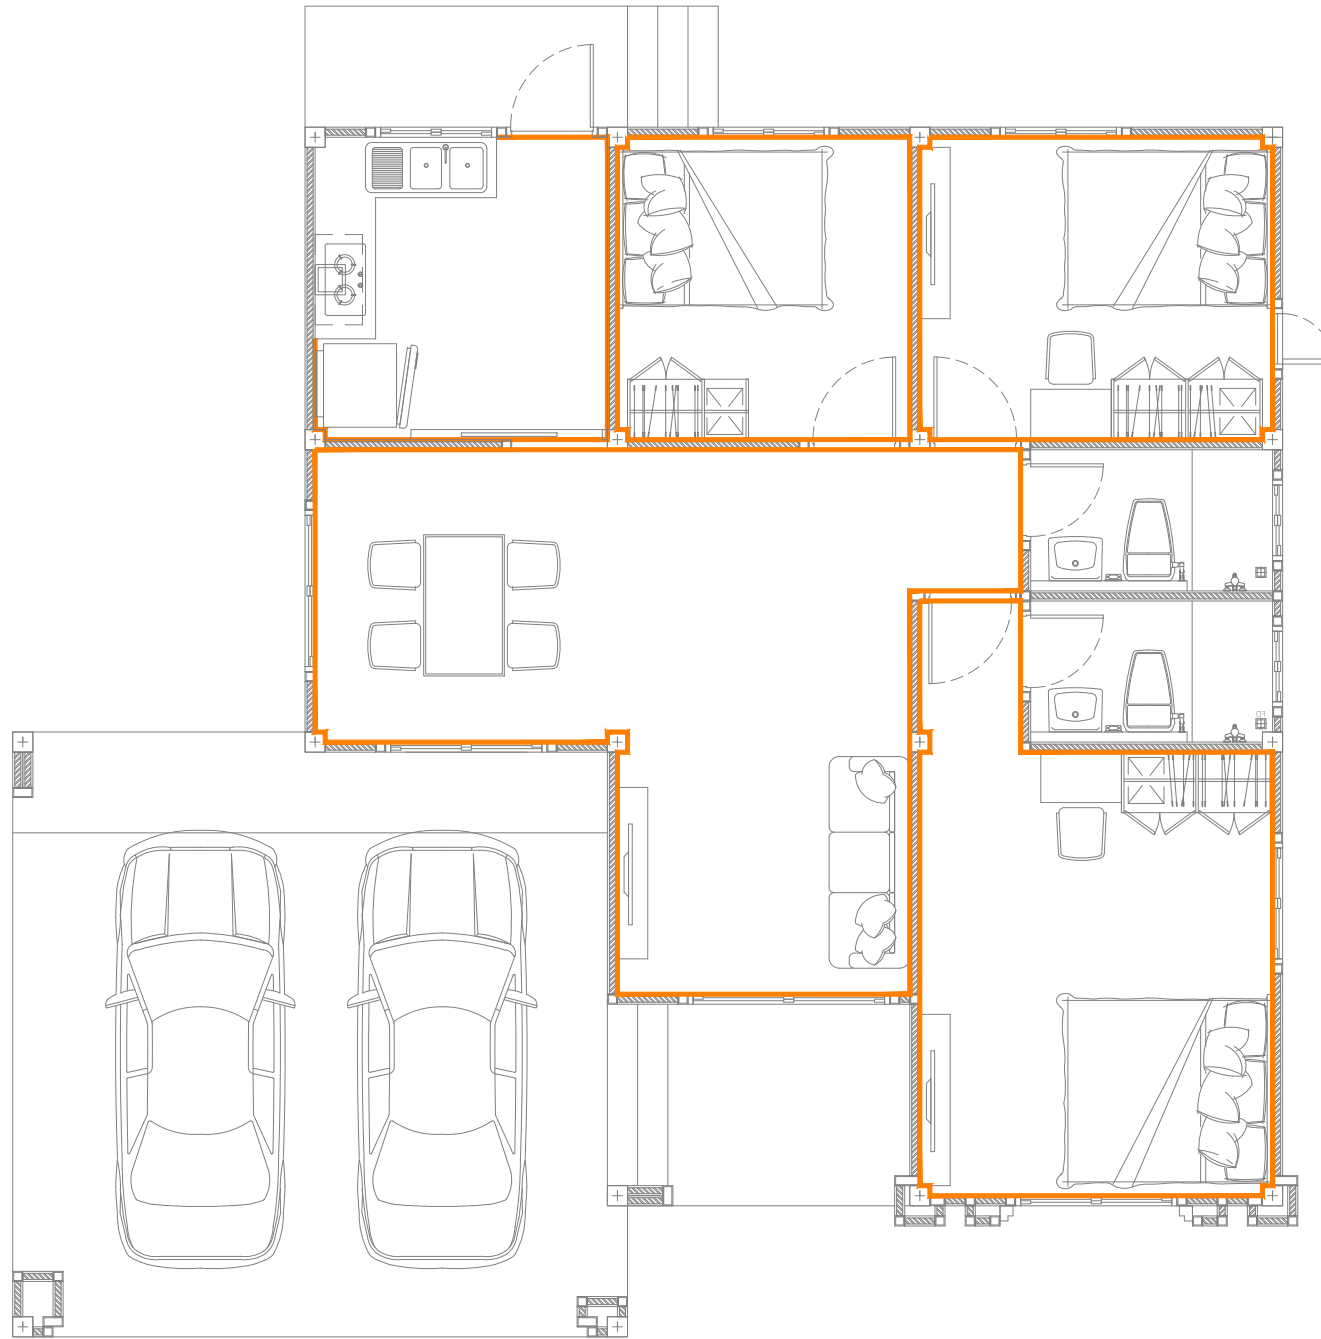

แปลนติดตั้งกันเปื้อน

IN SCALE 1 : 75

PROJECT	
---------	--

DATE :
ARCHITECT

STRUCTURAL ENGINEER

SANITARY ENGINEER

MECHANICAL ENGINEER

LANDSCAPE PROJECT

REVISIONS

[illegible]

OWNER	
-------	--

DRAWING TITLE

SCALE :
Drawing No:

Sheet No :

DOCUMENT No :