

PROJECT

DATE : _____

ARCHITECT

STRUCTURAL ENGINEER

SANITARY ENGINEER

MECHANICAL ENGINEER

LANDSCAPE PROJECT

REVISE

[illegible]

OWNER


DRAWING TITLE

SCALE :

Drawing No:

Sheet No :

DOCUMENT No :

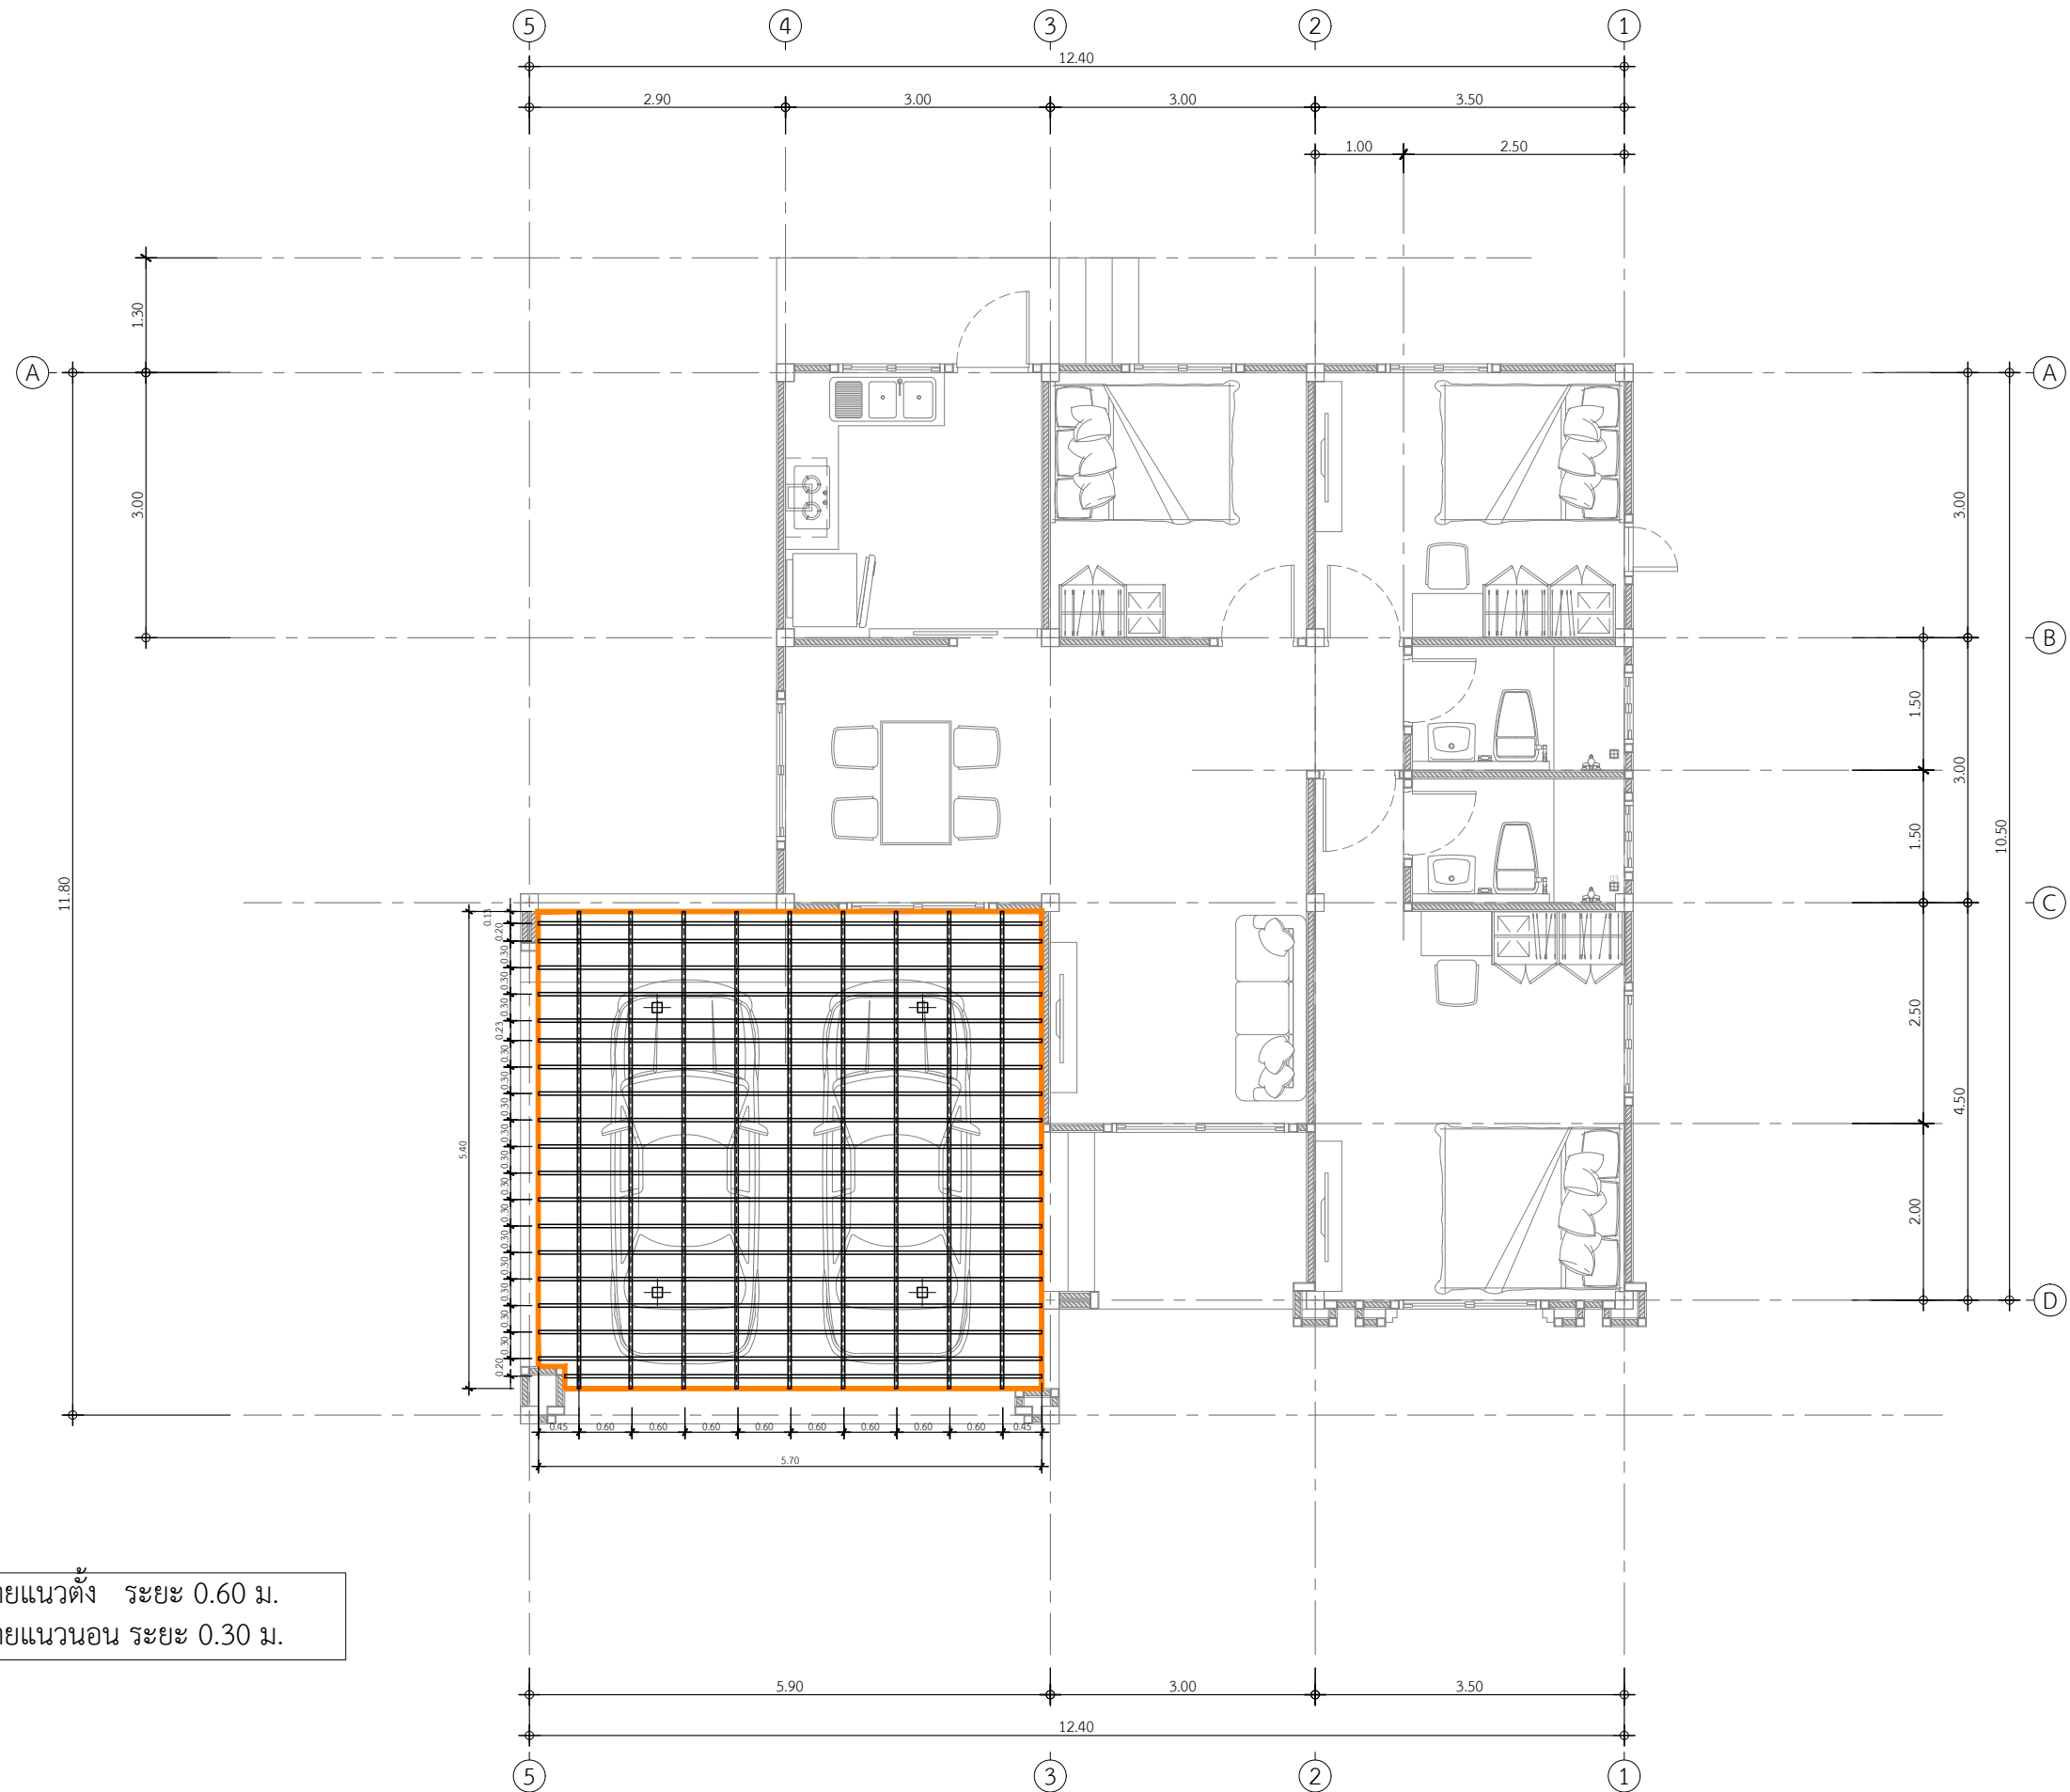

โครงซี่ลายแฉวตั้ง ระยะ 0.60 ม.
โครงซี่ลายแฉวนอน ระยะ 0.30 ม.

แปลนโครงฟ้าภายนอก
IN SCALE 1 : 75