


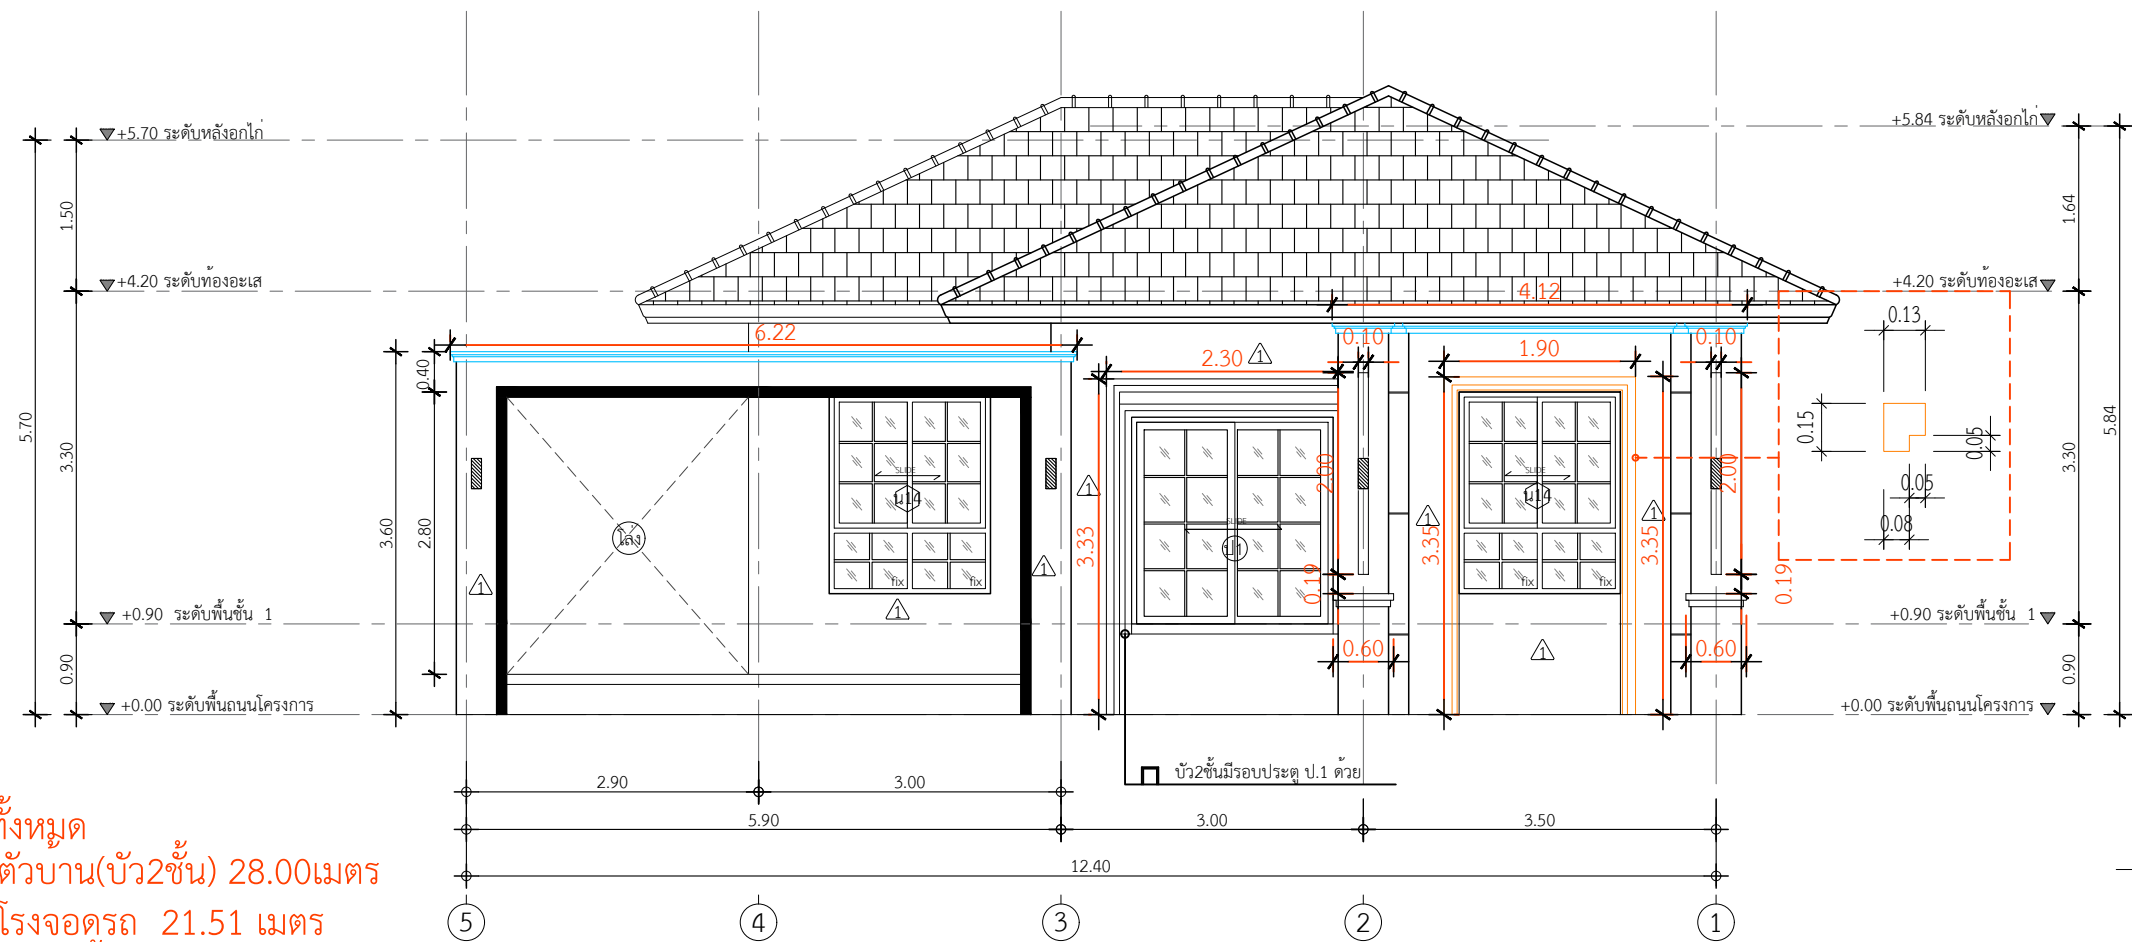

บัวตกแต่งทั้งหมด
 - บัวตกแต่งตัวบาน (บัว 2 ชั้น) 28.00 เมตร
 - บัวตกแต่งโรงจอดรถ 21.51 เมตร
 - บัวตกแต่งรอบหน้าต่าง น.14 8.6 เมตร

