


พื้นที่ปลูกกระเบื้องผนังขาวเวอร์ 6.72 ตร.ม.

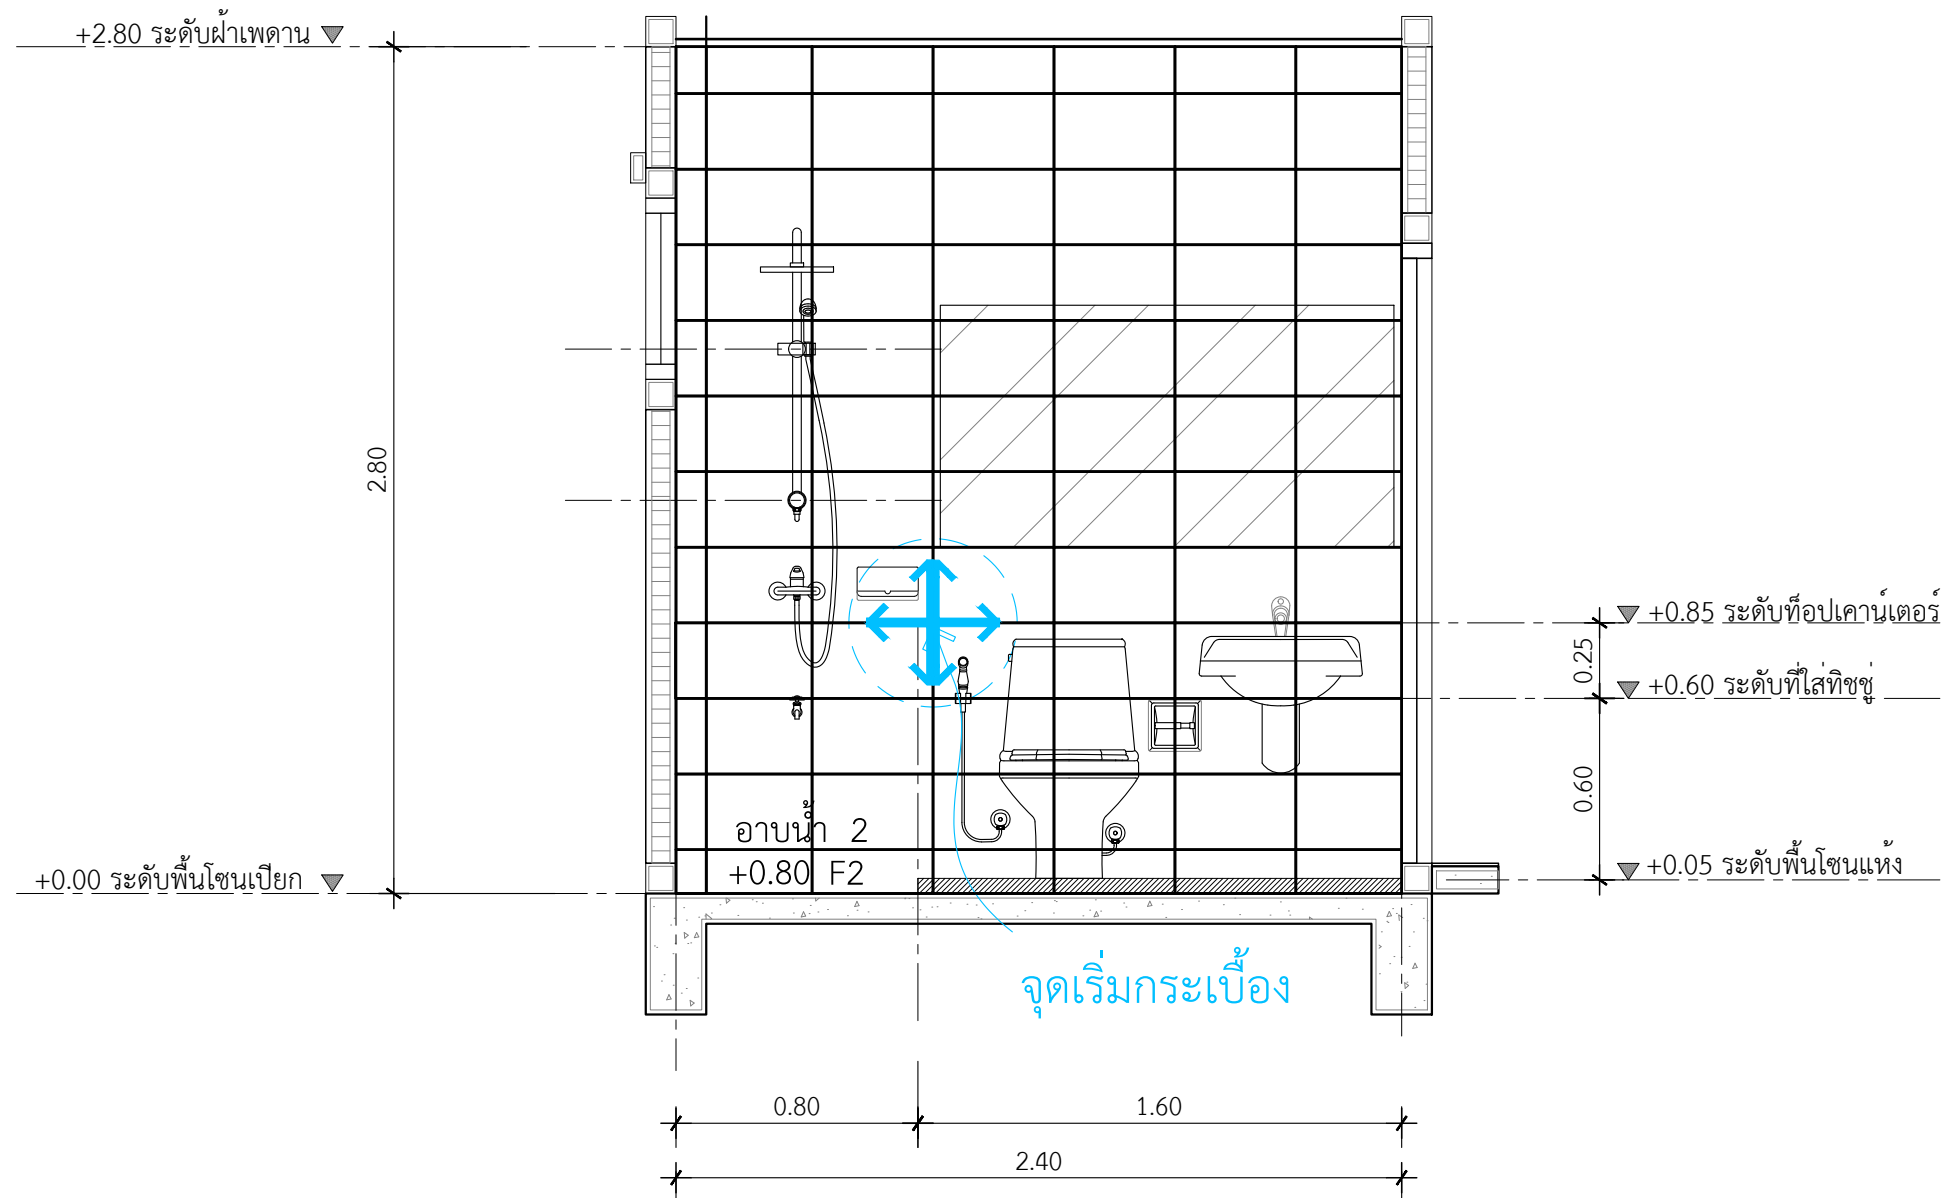

รูปตัดขยายห้องน้ำ 1 แนว B
IN SCALE 1 : 50

กระเบื้องผนัง-ชาวเวอร์ หอนอน 1-2
กระเบื้องผนัง 25x40 ซม. TARA เลสเตอร์ เกรย์
กระเบื้องแนวนอน

PROJECT		
DATE :		
ARCHITECT		
STRUCTURAL ENGINEER		
SANITARY ENGINEER -		
MECHANICAL ENGINEER -		
LANDSCAPE PROJECT -		
REVISE		
No.	Detail	Date
OWNER		
DRAWING TITLE		
SCALE :		
Drawing No:		
Sheet No :		
DOCUMENT No :		