



PROJECT

DATE :

ARCHITECT

STRUCTURAL ENGINEER

SANITARY ENGINEER

MECHANICAL ENGINEER

LANDSCAPE PROJECT

REVISE

[illegible]

OWNER



DRAWING TITLE

SCALE :

Drawing No:

Sheet No :

DOCUMENT No :

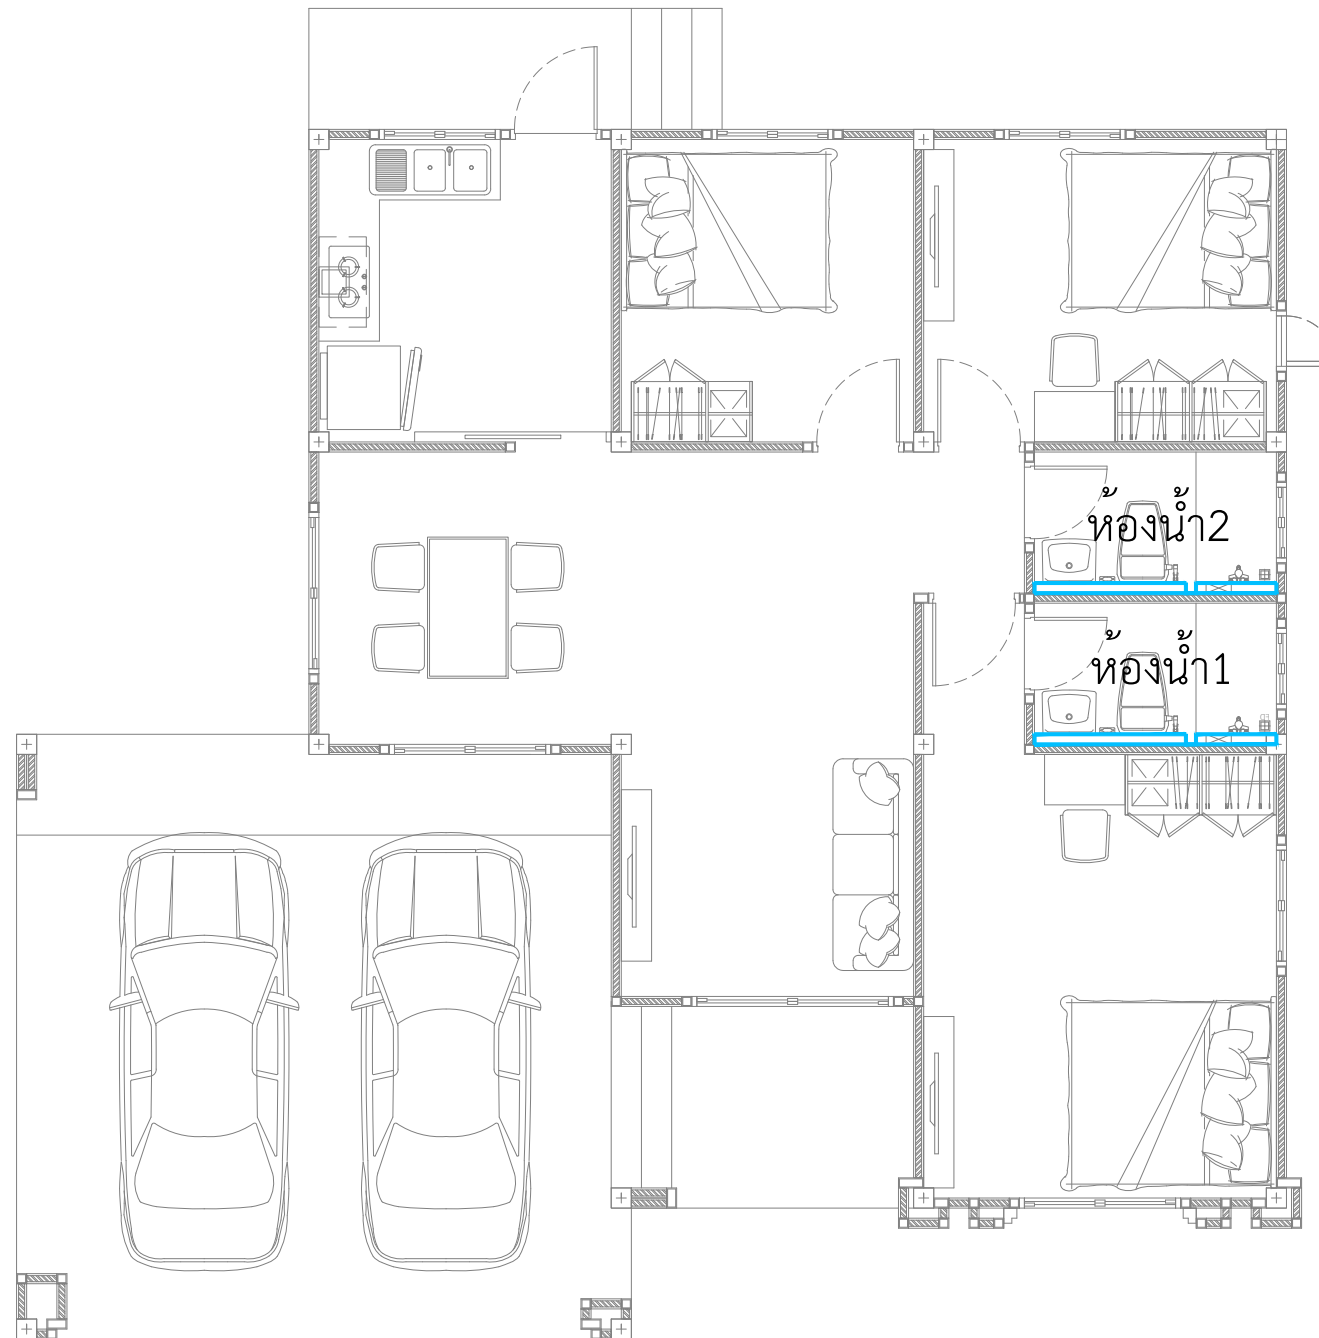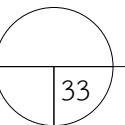

กระเบื้องผนัง-ชาวเวอร์ ห้องนอน 1-2
กระเบื้องผนัง 25x40 ซม.TARA เลสเตอร์ เกรย์
กระเบื้องแนวนอน

แบบขยายกระเบื้องผนัง-ชาวเวอร์

IN SCALE 1 : 75