



PROJECT

DATE : _____

ARCHITECT

STRUCTURAL ENGINEER

SANITARY ENGINEER

MECHANICAL ENGINEER

LANDSCAPE PROJECT

REVISE

[illegible]

OWNER


DRAWING TITLE

SCALE :

Drawing No:

Sheet No :

DOCUMENT No :

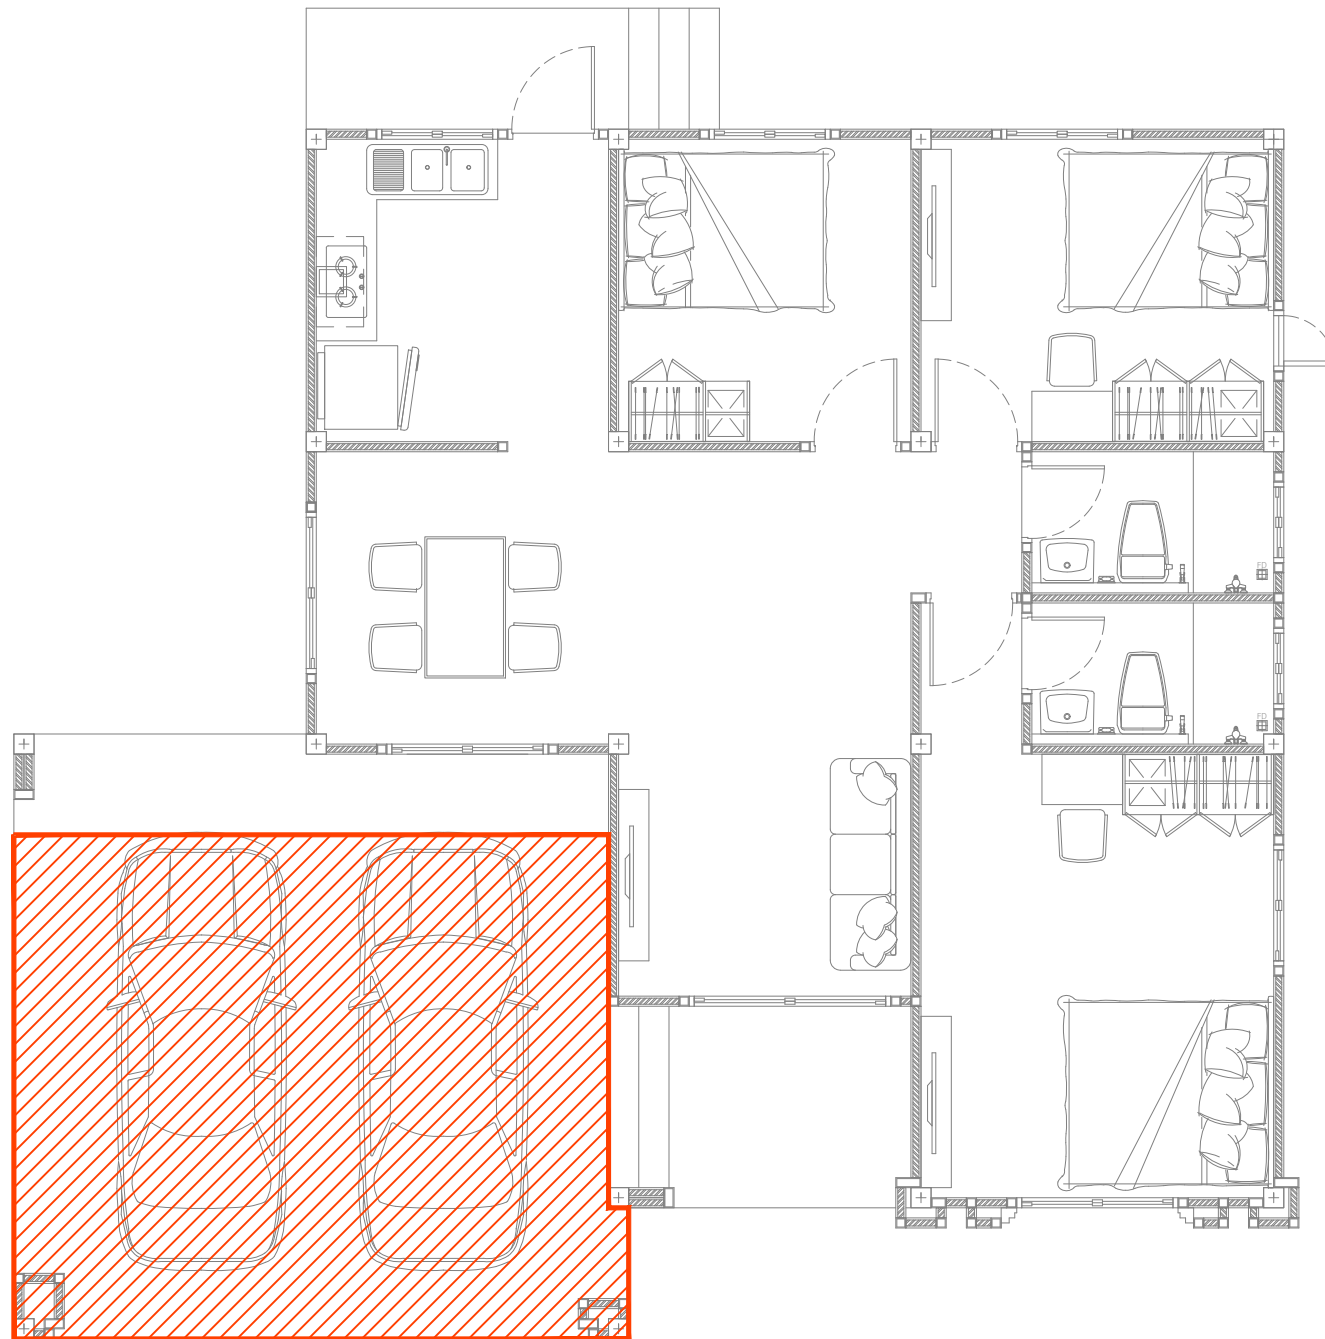

พื้นที่เททรายล่างทั้งหมด 29.76 ตร.ม.

๒
แปลนทรายล่าง
IN SCALE 1 : 75