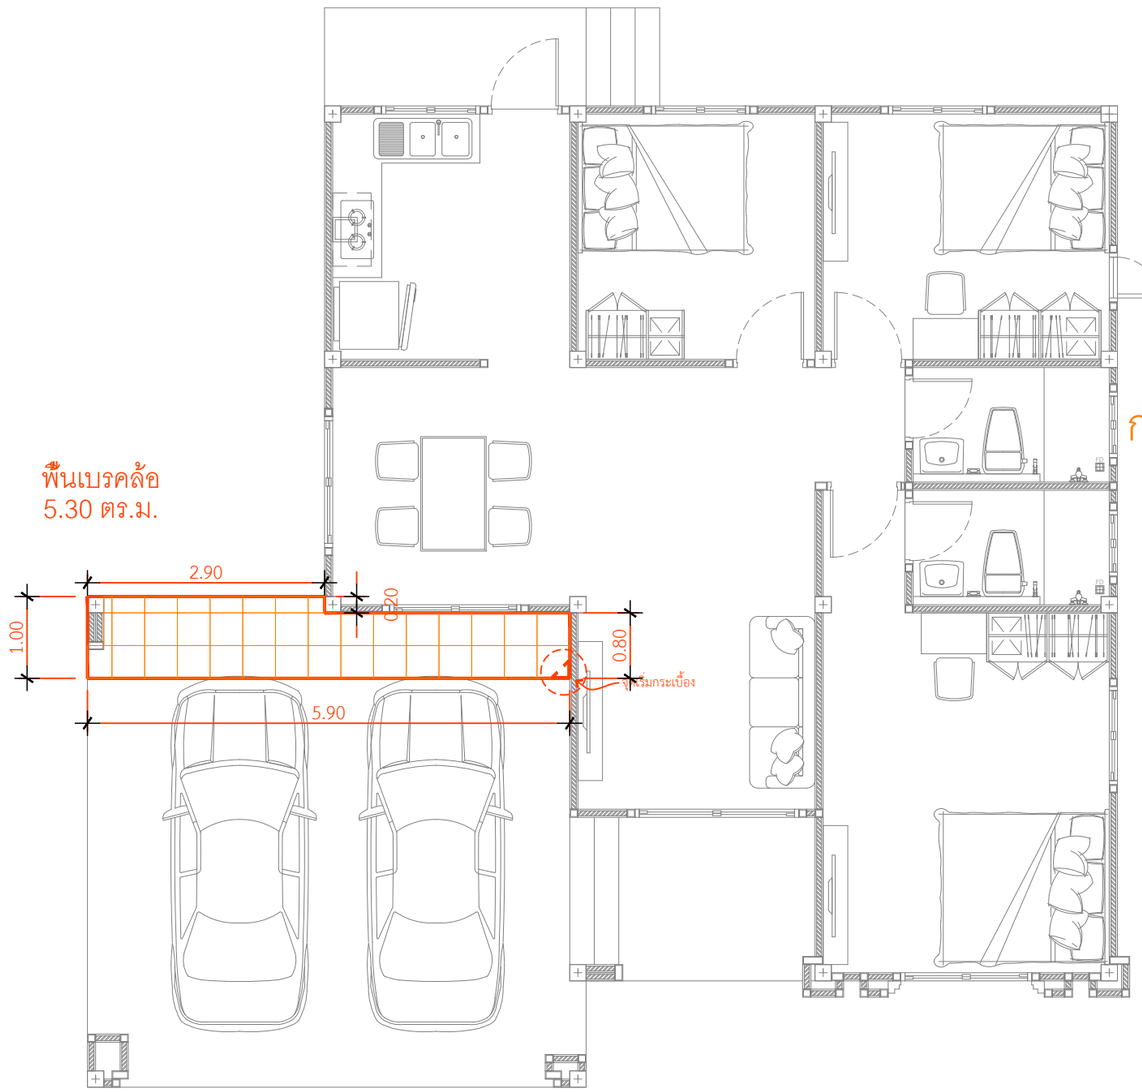

กระเบื้องพื้นเบรคล้อ
กระเบื้อง 16x16 นิ้ว TARA อัลวาโร่ เทา EXC A

แบบขยายกระเบื้องเบรคล้อ

IN SCALE 1 : 75

QDHouse Construction

PROJECT

DATE :

ARCHITECT

STRUCTURAL ENGINEER

SANITARY ENGINEER
-

MECHANICAL ENGINEER
-

LANDSCAPE PROJECT
-

REVISE

No.	Detail	Date

OWNER

DRAWING TITLE

SCALE :

Drawing No:

Sheet No : 33

DOCUMENT No :