




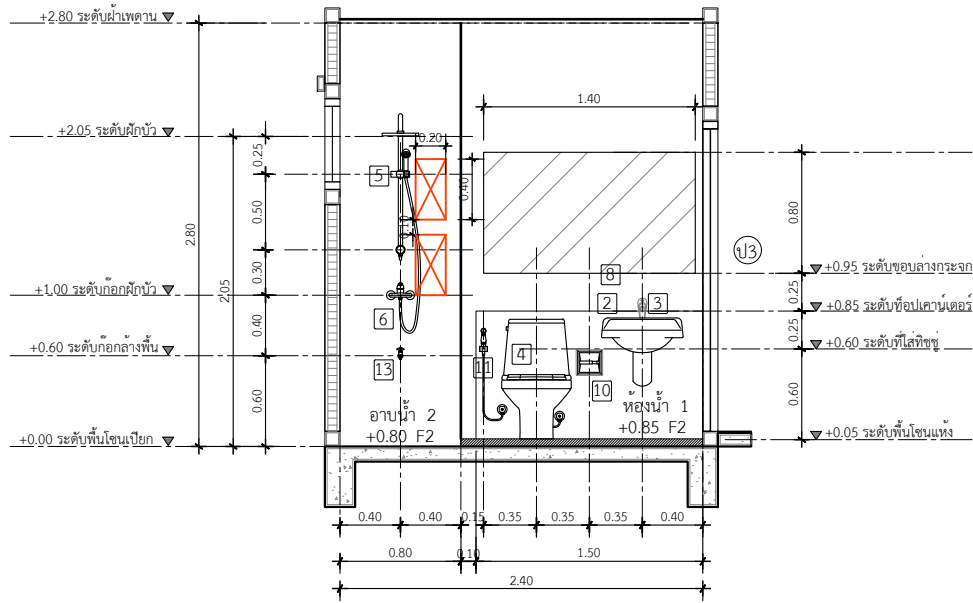


รูปตัดขยายห้องน้ำ 1 แนว B
IN SCALE 1 : 50

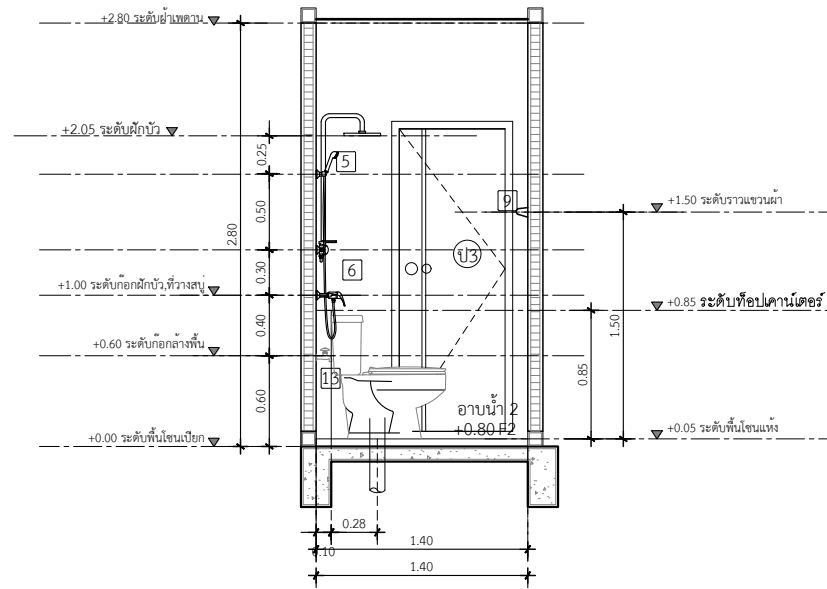


รูปตัดขยายห้องน้ำ 1 แนว A
IN SCALE 1 : 50

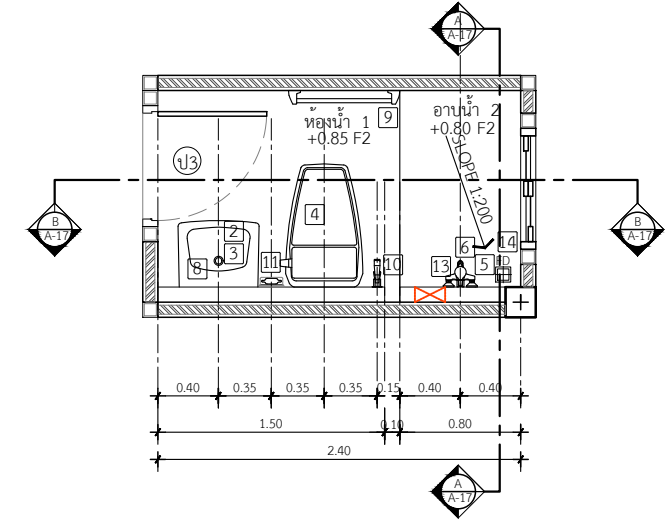


แปลนขยายห้องน้ำ 1
IN SCALE 1 : 50

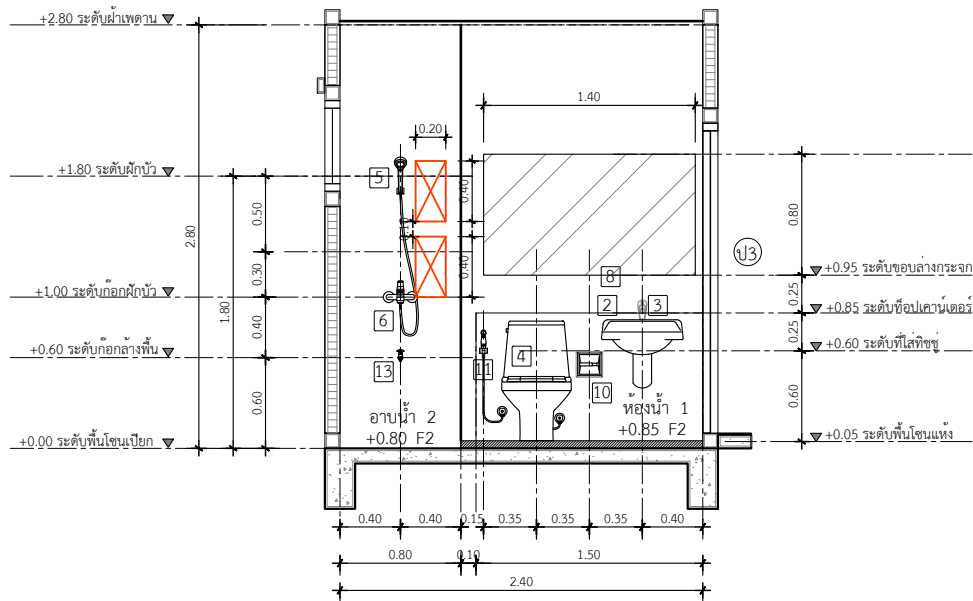

รูปตัดขยายห้องน้ำ 2 แนว B
IN SCALE 1 : 50

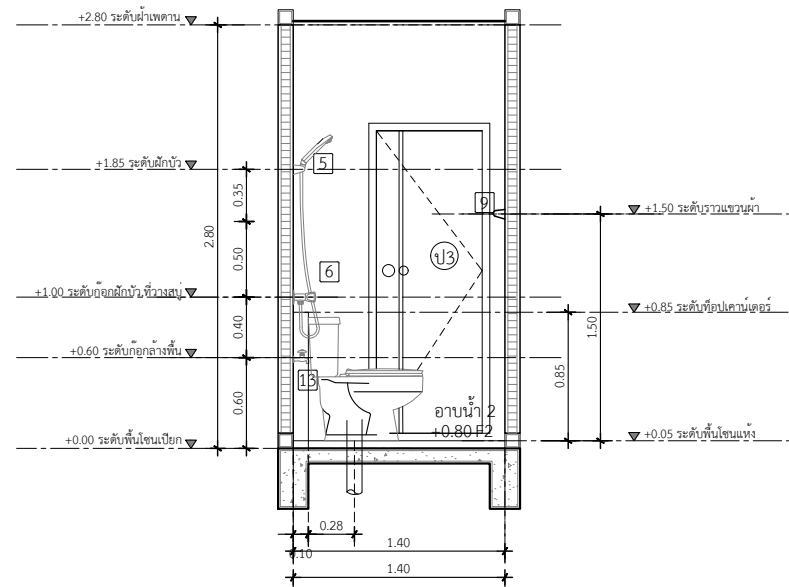

รูปตัดขยายห้องน้ำ 2 แนว A
IN SCALE 1 : 50

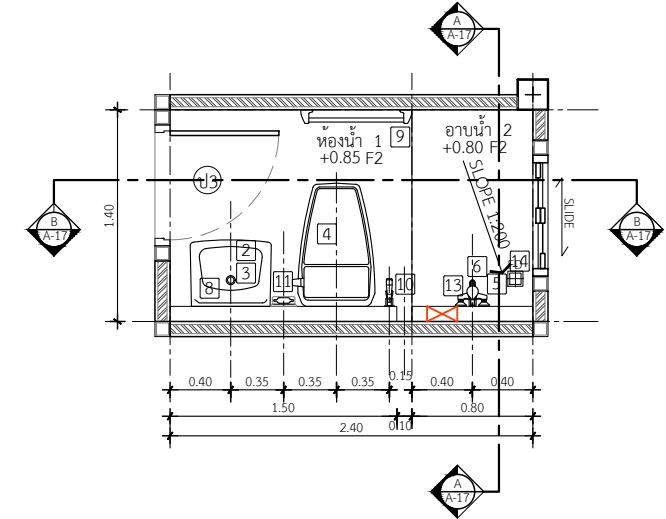

แปลนขยายห้องน้ำ 2
IN SCALE 1 : 50

แบบแบบขยารยะยะ

การติดตั้งอุปกรณ์

PROJECT		
DATE :		
ARCHITECT		
STRUCTURAL ENGINEER		
SANITARY ENGINEER		
-		
MECHANICAL ENGINEER		
-		
LANDSCAPE PROJECT		
-		
REVISE		
No.	Detail	Date
OWNER		
DRAWING TITLE		
SCALE :		
Drawing No:		
Sheet No :		33
DOCUMENT No :		