รายละเอียดการเสริมเหล็กเสา

COLUMN NO. หมายเลขเสา	ตอม่อ BUNTING	พื้นชั้น 1 1st STORY PLAN
C1	0.20 / 0.20 — 4 DB12mm. ปl RB6 @0.15m.	0.20 / 0.20 — 4 DB12mm. ปl RB6 @0.15m.
C2	0.20 / 0.20 — 4 DB12mm. ปl RB6 @0.15m.	0.15 / 0.15 — 4 DB12mm. ปl RB6 @0.15m.

แบบขยายโครงสร้างเสา
IN SCALE 1 : 25

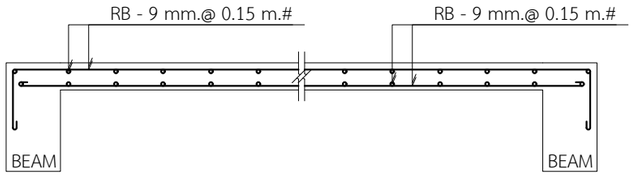

แบบขยายพื้น S
IN SCALE 1 : 25

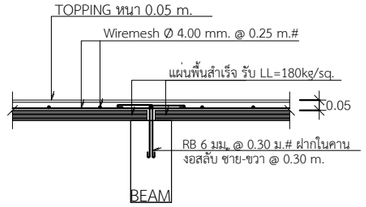

แบบขยายพื้น PS
IN SCALE 1 : 25

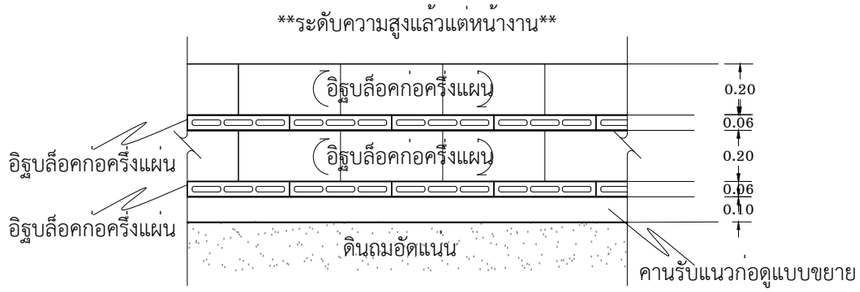

แบบขยายก่อใต้ท้องคาน
IN SCALE 1 : 25

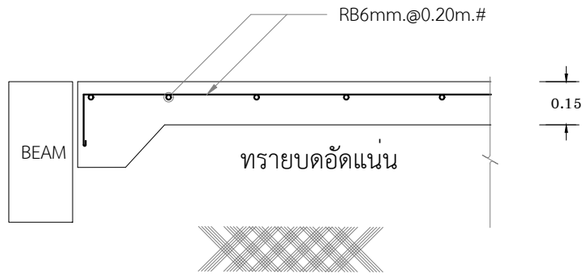

ทรายอัดแน่นชุ่มน้ำปูด้วยพลาสติกก่อนว่างเหล็กเสริม

แบบขยายพื้น GS
IN SCALE 1 : 25

0.20 / 0.40 — 3 DB12mm. ปl RB6 @0.15m. 2 DB12mm. **B1 Sopport**	0.20 / 0.40 — 2 DB12mm. ปl RB6 @0.15m. 3 DB12mm. **B1 Middle**	0.20 / 0.40 — 4 DB12mm. ปl RB9 @0.10m. 3 DB12mm. **B2 Sopport**	0.20 / 0.40 — 3 DB12mm. ปl RB9 @0.10m. 4 DB12mm. **B2 Middle**
0.20 / 0.40 — 6 DB12mm. ปl RB9 @0.15m. 3 DB12mm. **B3 Sopport**	0.20 / 0.40 — 3 DB12mm. ปl RB9 @0.15m. 6 DB12mm. **B3 Middle**		

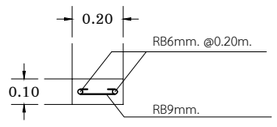

แบบขยายคานรับแนวก่อท้องคาน
IN SCALE 1 : 25

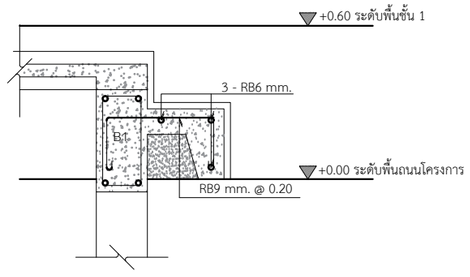

แบบขยายคานรับบันได
IN SCALE 1 : 25

QDBuild คิวดีบิลด์

PROJECT

DATE :

ARCHITECT

STRUCTURAL ENGINEER

SANITARY ENGINEER
-

MECHANICAL ENGINEER
-

LANDSCAPE PROJECT
-

REVISE

No.	Detail	Date

OWNER

DRAWING TITLE
แบบขยายโครงสร้าเสา , พื้น

SCALE : 1: 25

Drawing No: S-06

Sheet No : 24 / 33

DOCUMENT No :