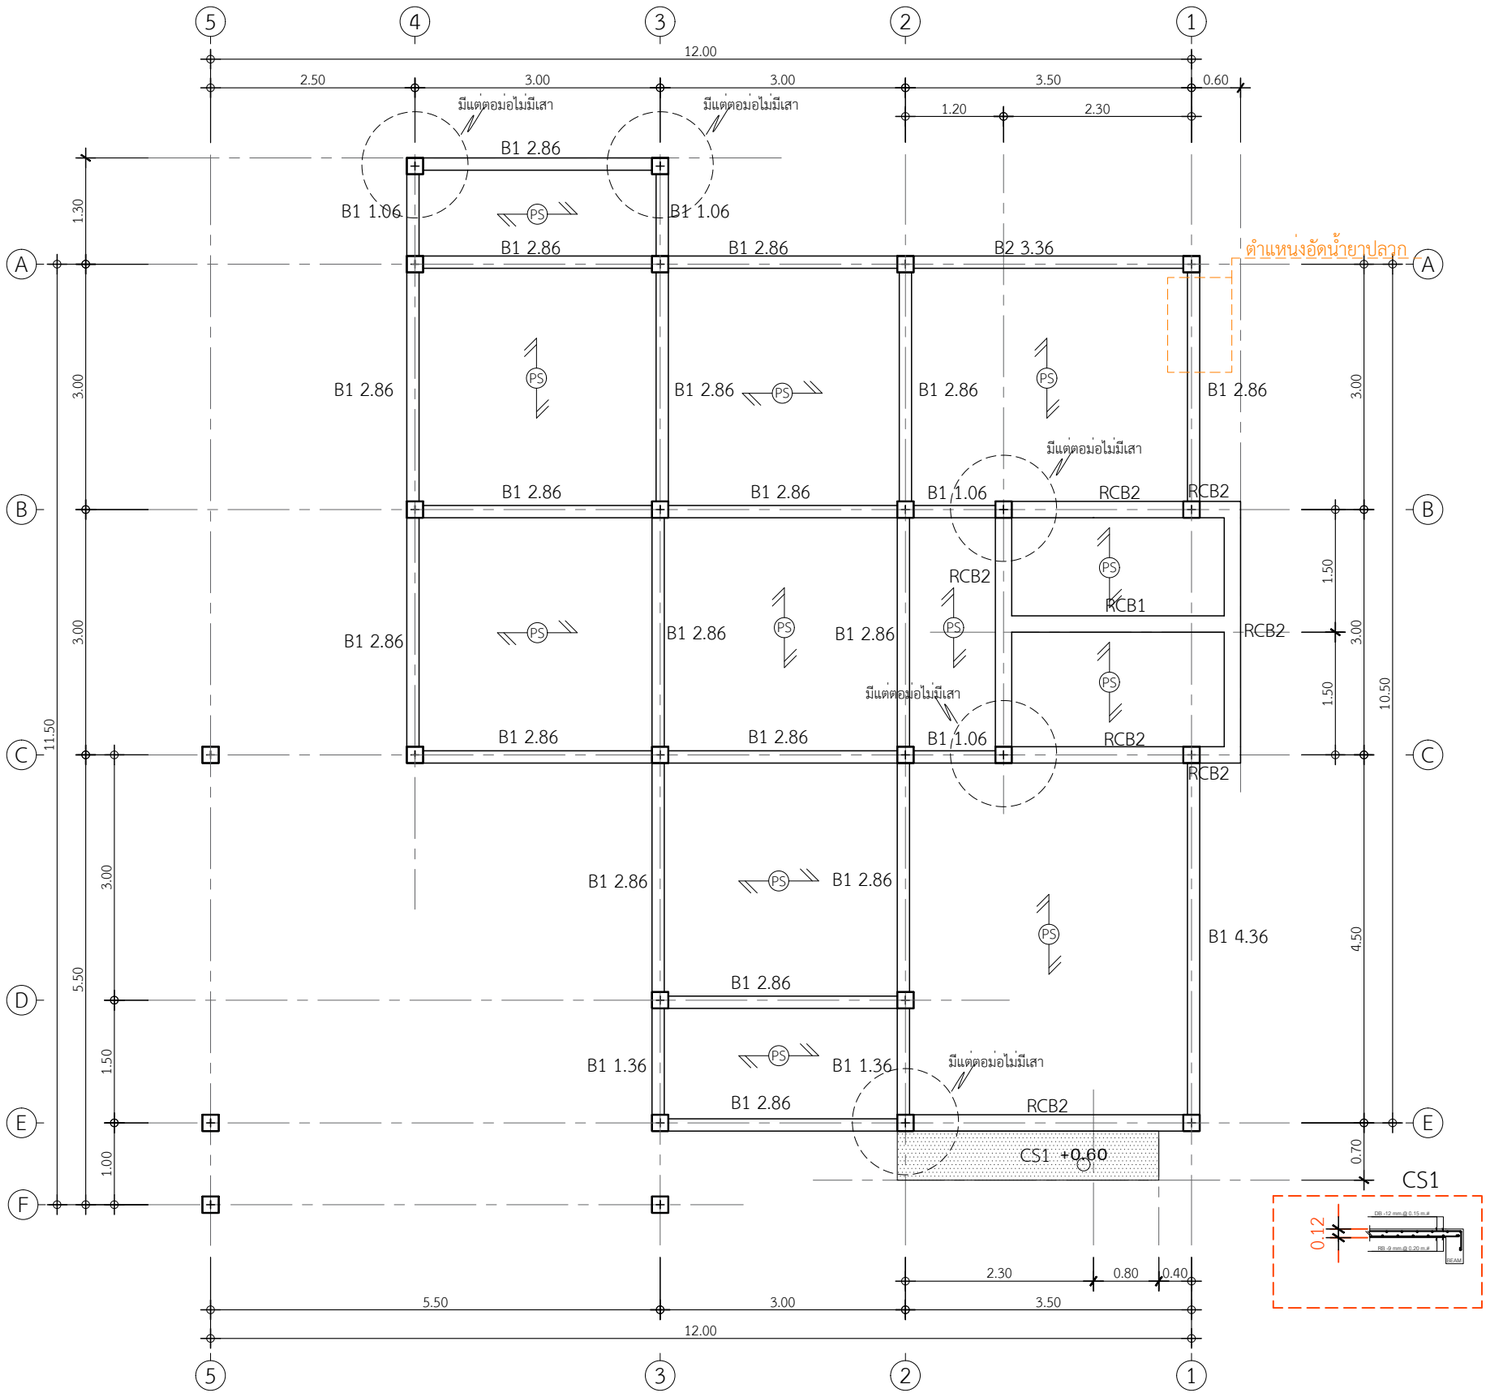

B1 2.86 = 18 ท่อน
B1 1.06 = 4 ทุอน
B1 4.36 = 1 ทุอน
B1 1.36 = 2 ทอน

B2 3.36 = 1 ท่อน

รายละเอียดการเสริมเหล็กคาน

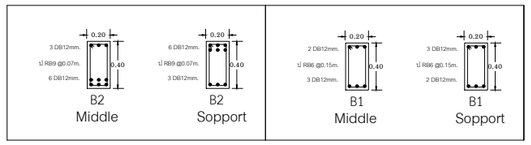

แปลนคานพื้นชั้นล่าง

IN SCALE 1 : 75

QDBuild คิวดีบิลด์

PROJECT

DATE :

ARCHITECT

STRUCTURAL ENGINEER

SANITARY ENGINEER

MECHANICAL ENGINEER

LANDSCAPE PROJECT

REVISE

No.	Detail	Date

OWNER

DRAWING TITLE

SCALE : 1: 75

Drawing No: S-02

Sheet No : 20 33

DOCUMENT No :