

SUBJECT

HITECT

STRUCTURAL ENGINEER

ITARY ENGINEER

MECHANICAL ENGINEER

DSCAPE PROJECT

REVISE

[illegible]

NER

WORKING TITLE

LE :


wing No:

et No :


03

$$9 \overline{) 33}$$

DOCUMENT No :

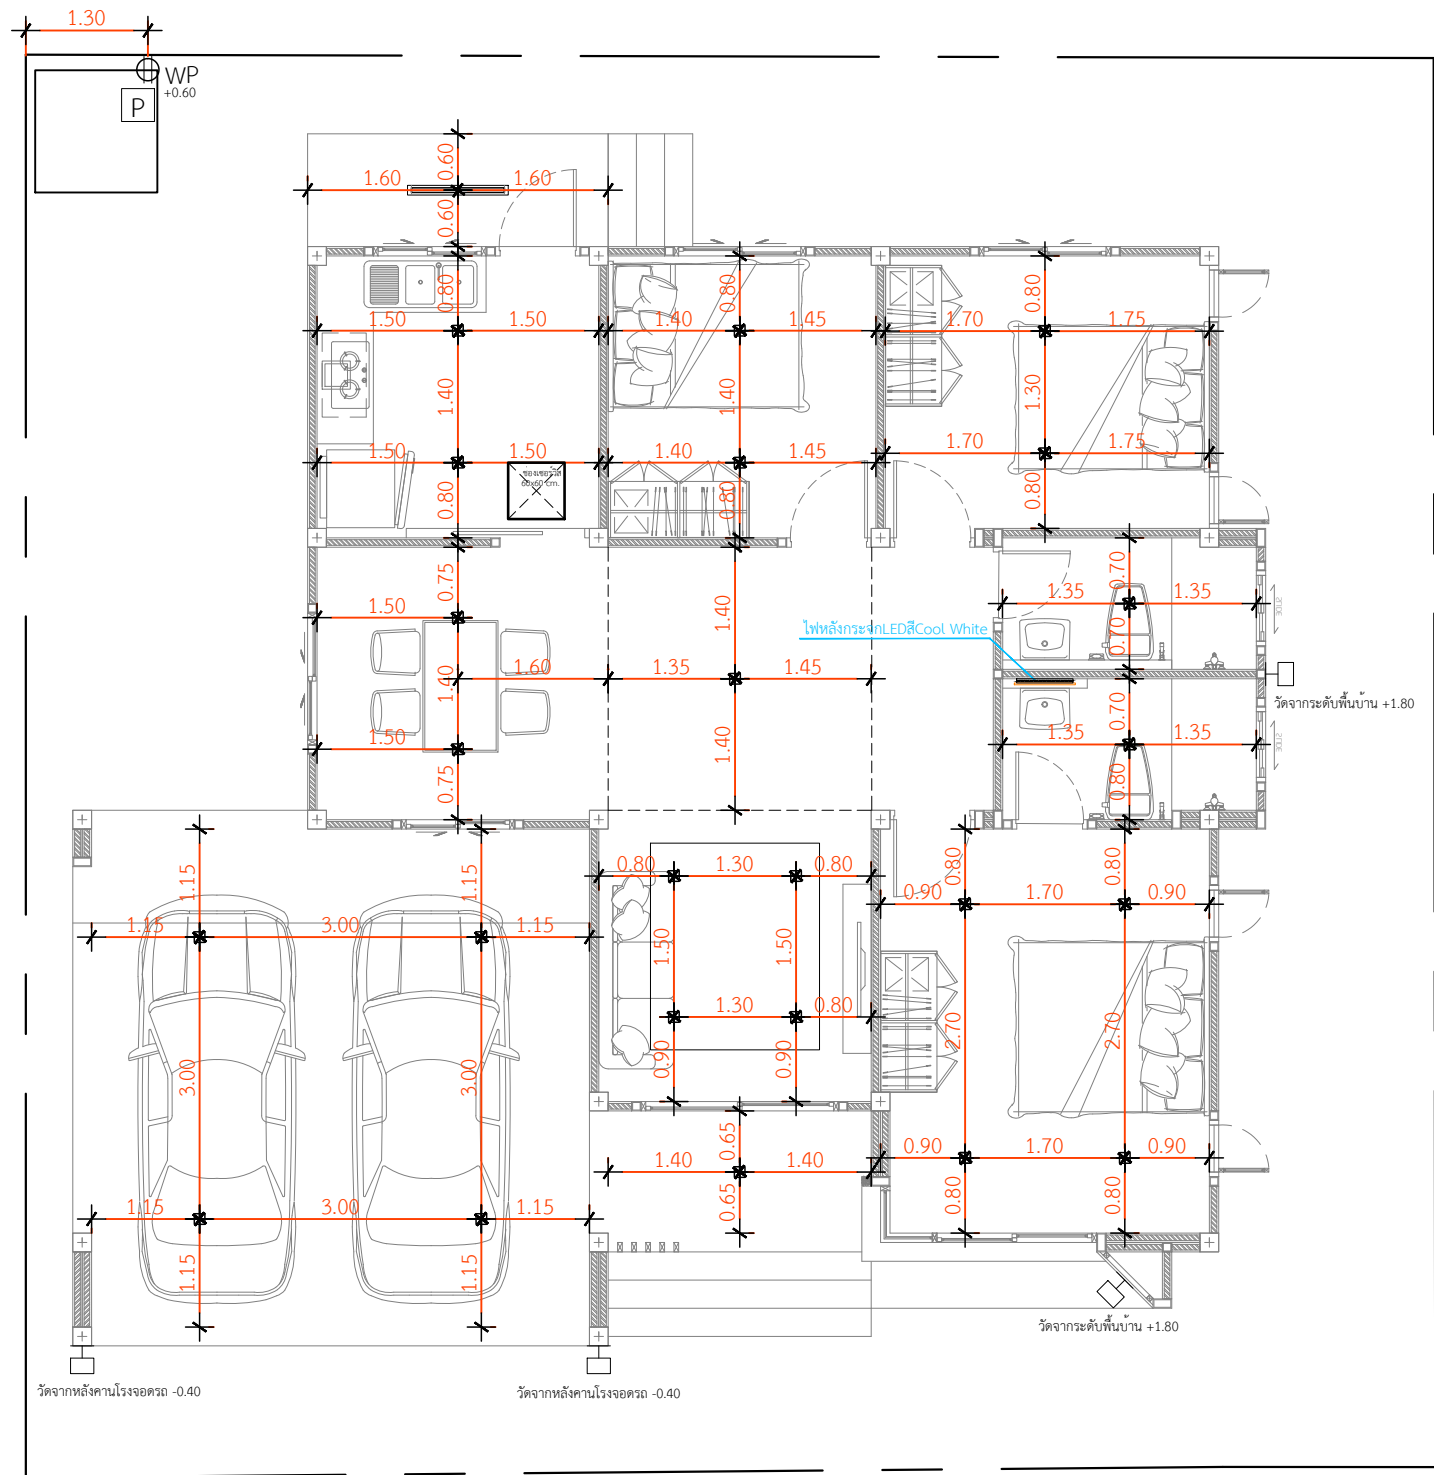

*** ฟังเสียงใต้ดินอย่างน้อย 15 เซนติเมตร
หมายเหตุ : ปล่อยสายไฟสำหรับจุดติดตั้งแอร์ ไม่น้อยกว่า 3 เมตร
ทุกจุดที่ระบุไว้ในแบบ

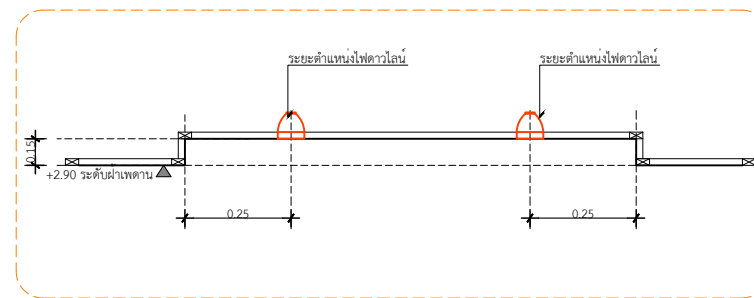

แบบขยายหีบผ้าไม่ซอไนไฟ/ระยะไฟดาวไลน์ ตำแหน่งโรงรับแขก

แปลนระยะดวงโคม
IN SCALE 1 : 75