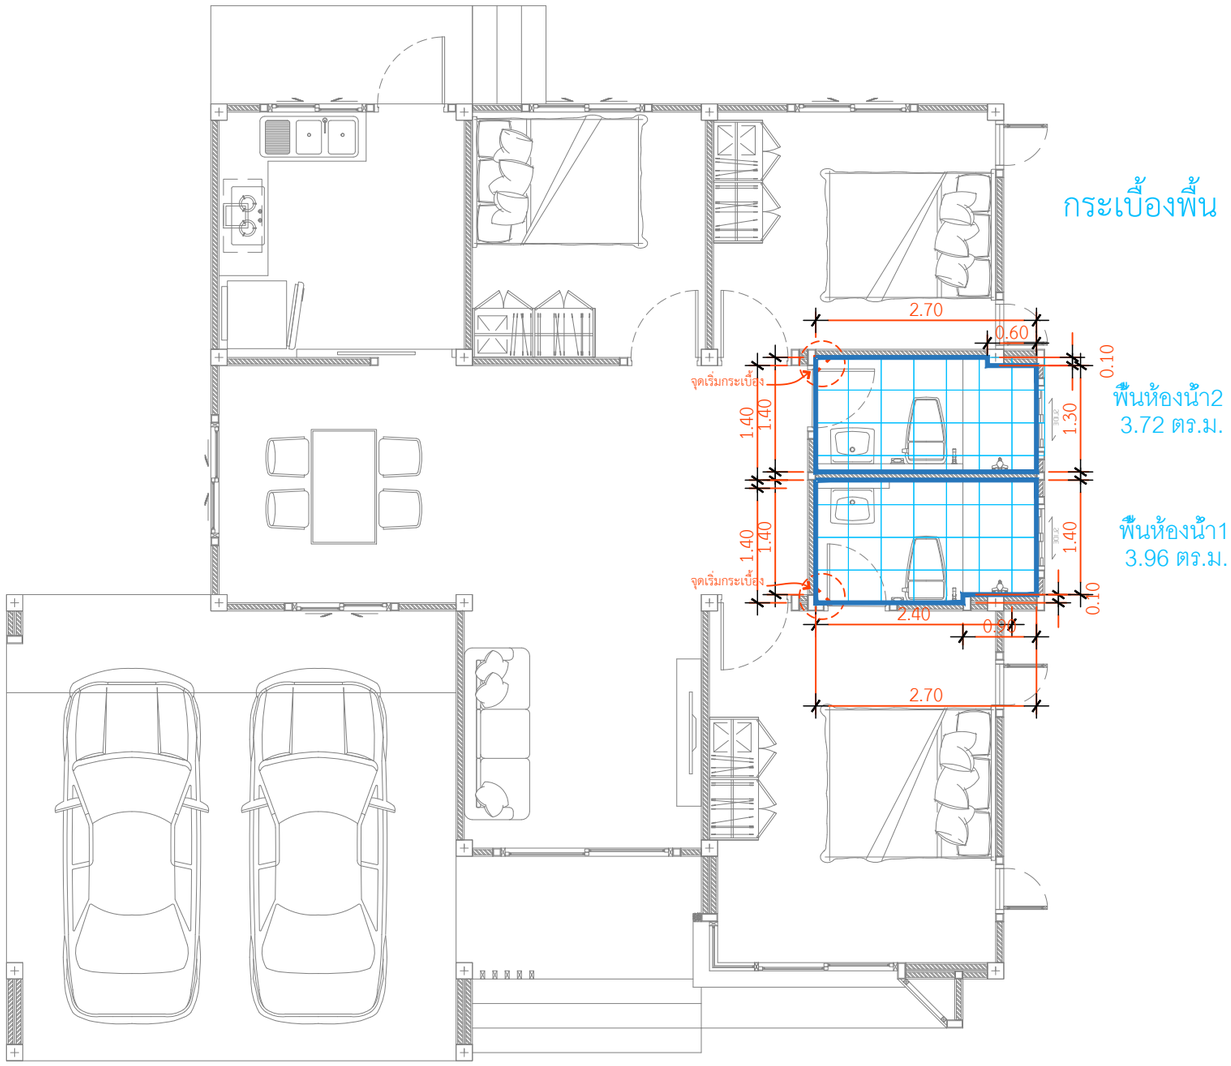

กระเบื้องพื้นห้องน้ำ 1-2
กระเบื้องพื้น 16x16นิ้ว ภูผาจาเค็นเกรย์ A 0.96M2

แบบขยายกระเบื้องพื้นห้องน้ำ

IN SCALE 1 : 75

QDHouse Construction

PROJECT

DATE :

ARCHITECT

STRUCTURAL ENGINEER

SANITARY ENGINEER
-

MECHANICAL ENGINEER
-

LANDSCAPE PROJECT
-

REVISE

No.	Detail	Date

OWNER

DRAWING TITLE

SCALE :

Drawing No:

Sheet No : 33

DOCUMENT No :