



PROJECT

DATE : _____

ARCHITECT

STRUCTURAL ENGINEER

SANITARY ENGINEER

MECHANICAL ENGINEER

LANDSCAPE PROJECT

REVISE

[illegible]

OWNER


DRAWING TITLE

SCALE :

Drawing No:

Sheet No :

DOCUMENT No :

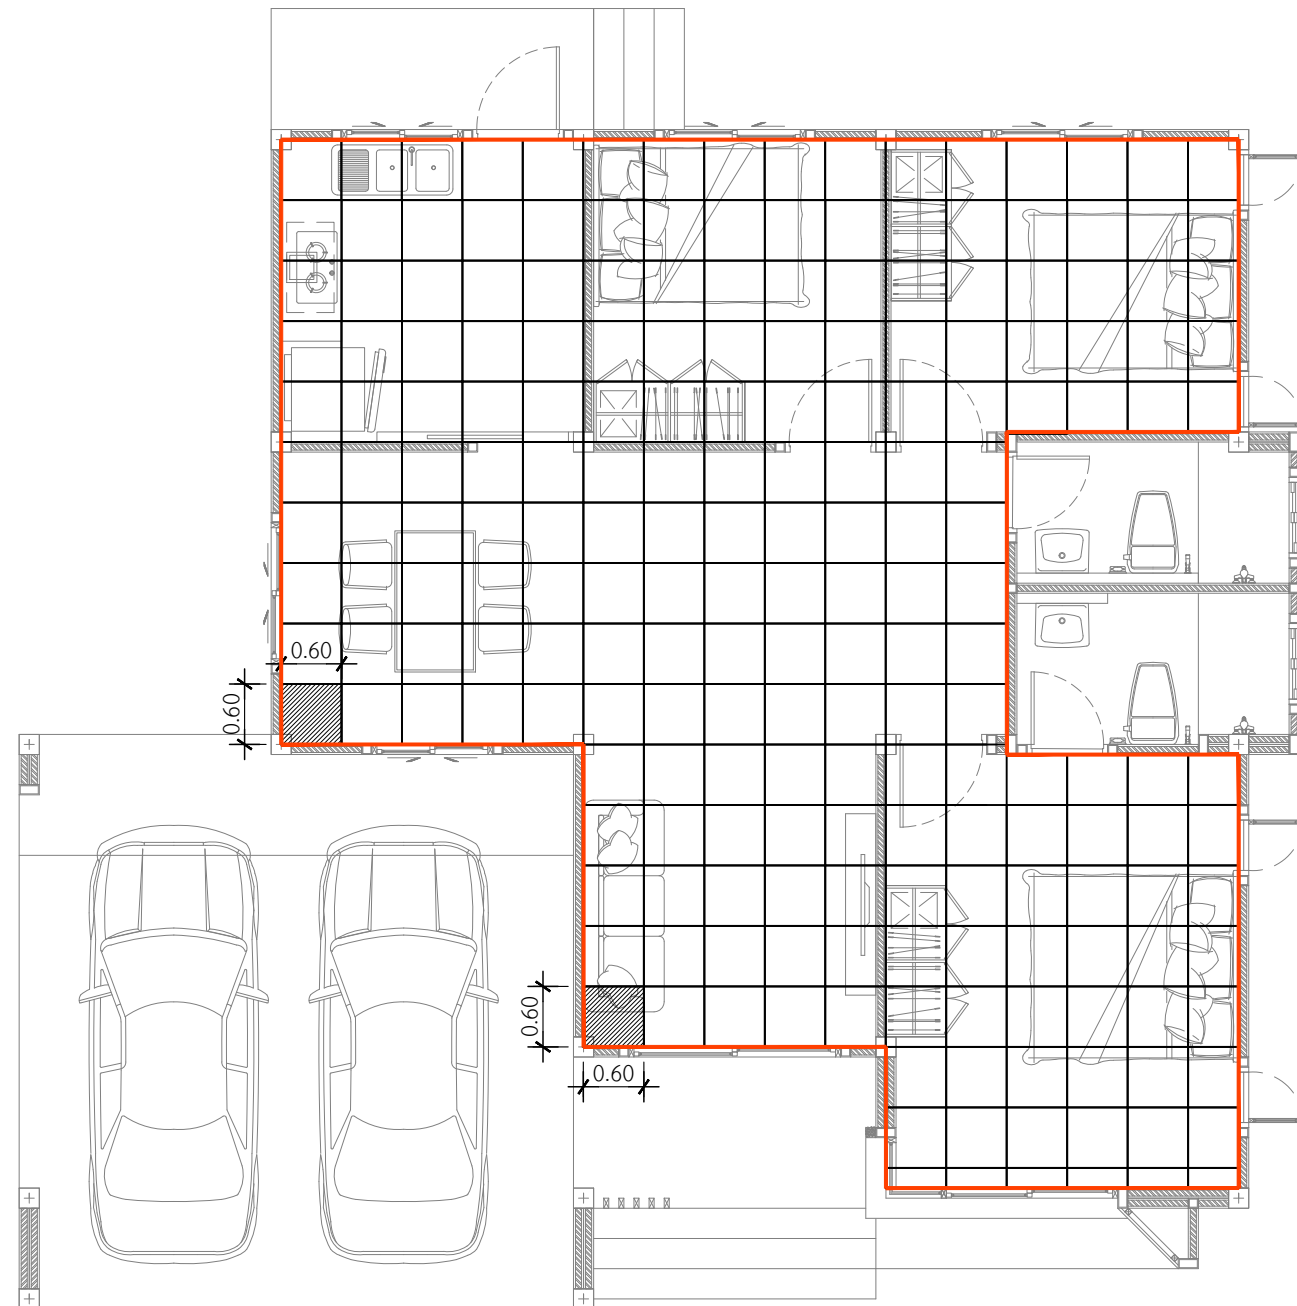

 จุดเริ่มปูกระเบื้อง พื้นที่กระเบื้องพื้นบ้าน 74.04 ตร.ม.

กระเบื้อง PORCELA-60*60cm. Perfect White

แปลนปูกระเบื้องพื้นบ้าน

IN SCALE 1 : 75