



SUBJECT

• •

HITECT

STRUCTURAL ENGINEER

TARY ENGINEER

MECHANICAL ENGINEER

LANDSCAPE PROJECT

REVISE

[illegible]

NER

WORKING TITLE

E:


ving No:

Set No :

UMENT No :



กระเบื้องพื้นเบรคล้อ
กระเบื้อง 16x16 นิ้ว TARA อัลวาโร่ เทา EXC A

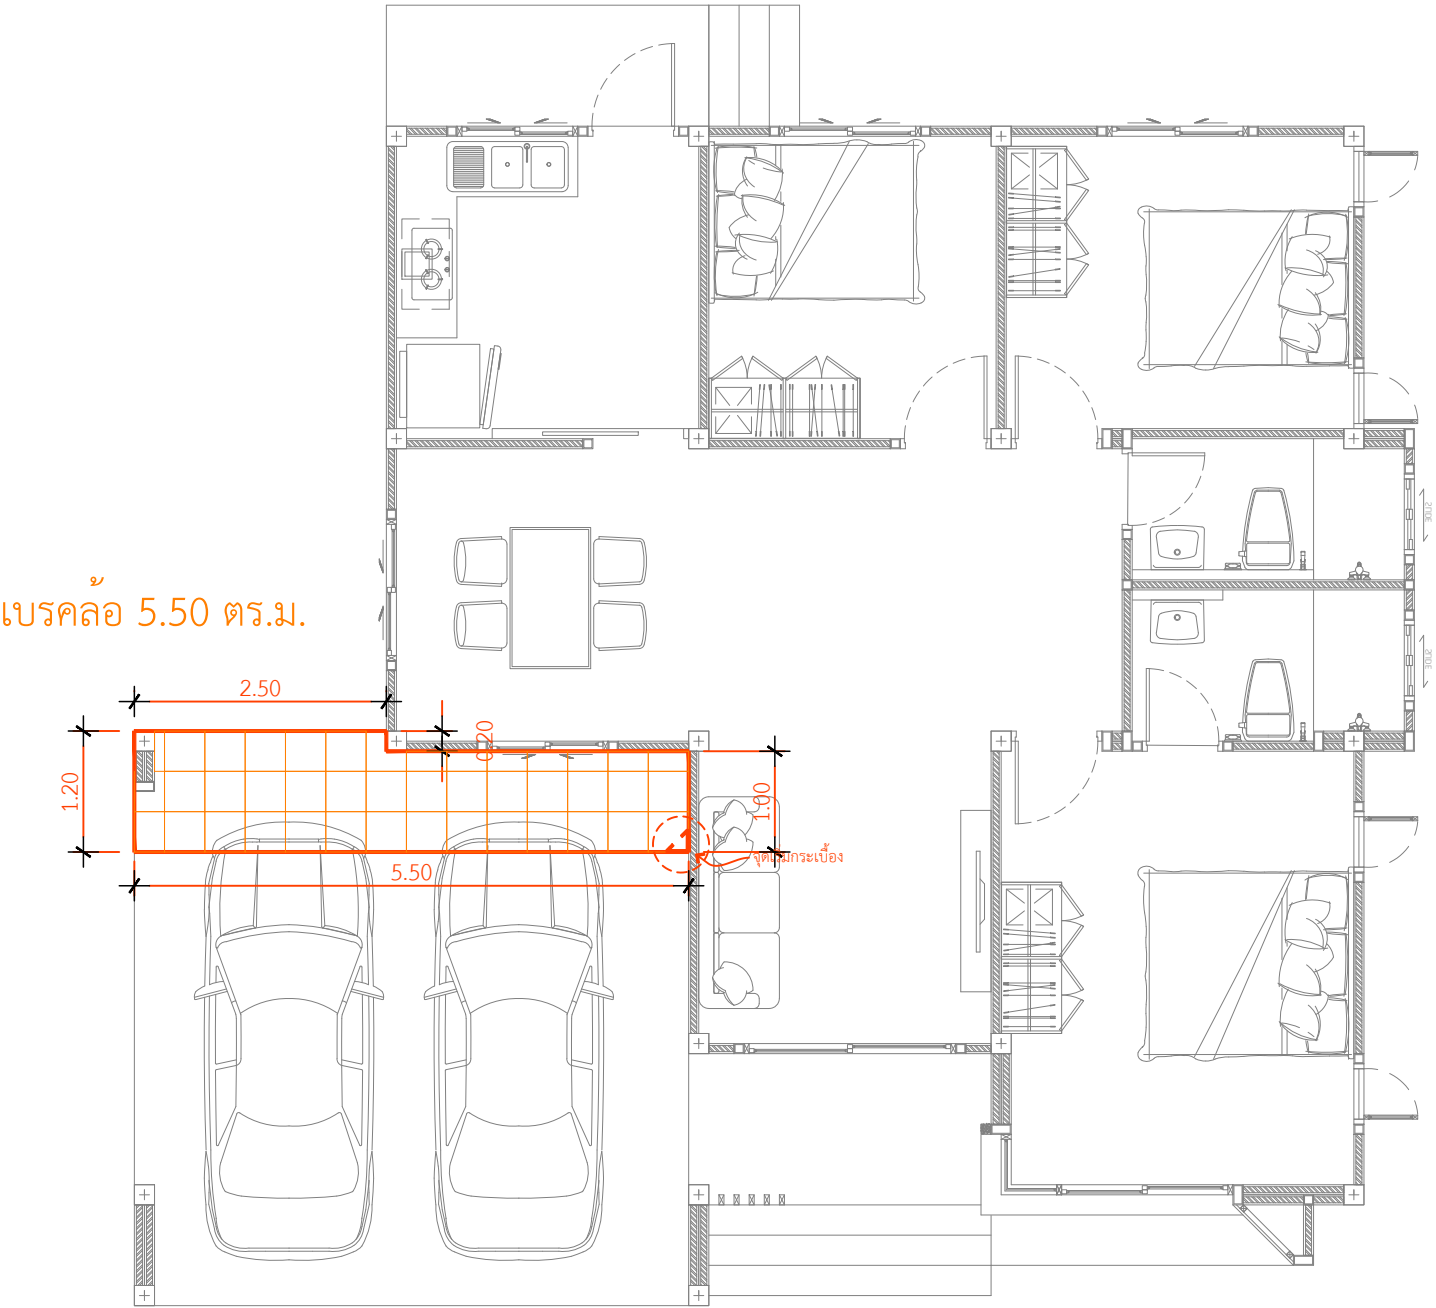

แบบขยายกระเบื้องเบรคลอ

IN SCALE 1 : 75