


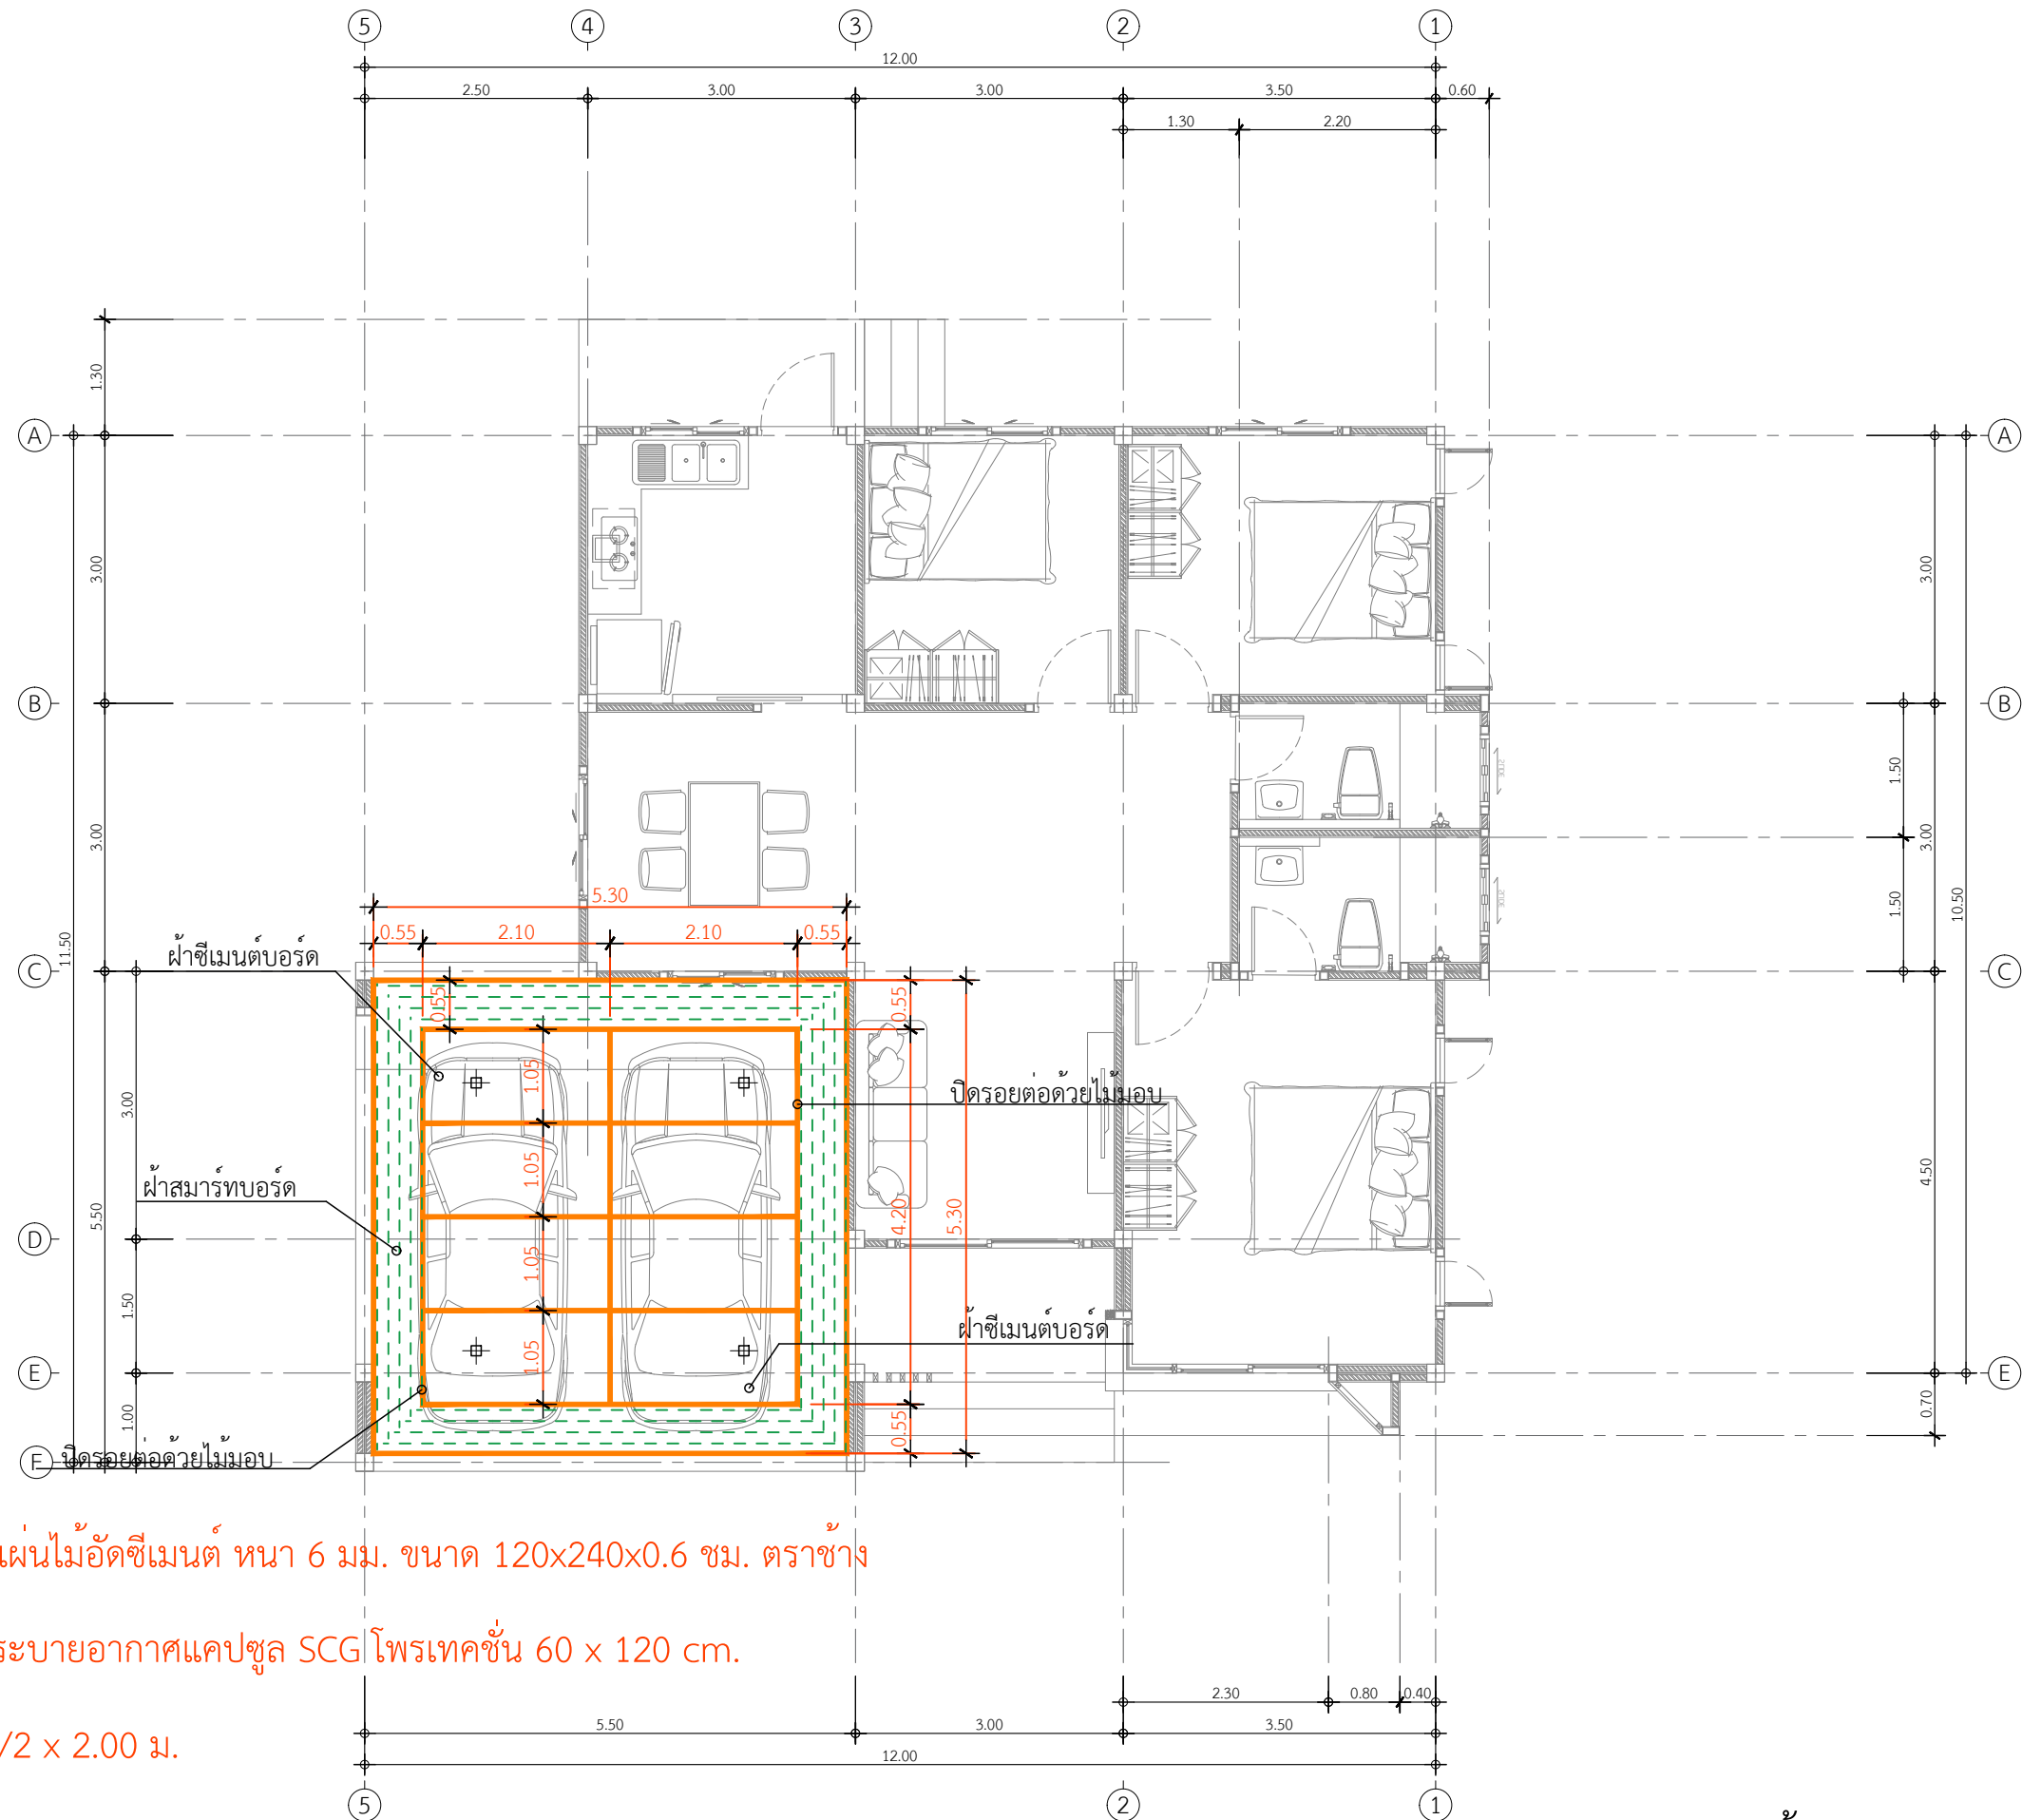

พื้นที่ฝ้าซีเมนต์บอร์ด แผ่นไม้อัดซีเมนต์หนา 6 มม. ขนาด 120x240x0.6 ซม. ตร.ข้าง
= 17.64 ตร.ม.

พื้นที่ฝ้าสมาร์ทบอร์ด ระบายอากาศแคปซูล SCG โพรเทคชั่น 60 x 120 cm.
= 10.45 ตร.ม.

ไม้มอบ ลมมูวี่ 2 x 1/2 x 2.00 ม.
= 54.80 เมตร

แผนผังโรงจอดรถ
IN SCALE 1 : 100