

SUBJECT

HITECT

STRUCTURAL ENGINEER

TARY ENGINEER

MECHANICAL ENGINEER

LANDSCAPE PROJECT

REVISE

[illegible]


NER

WORKING TITLE

ving No:

et No :

UMENT No :

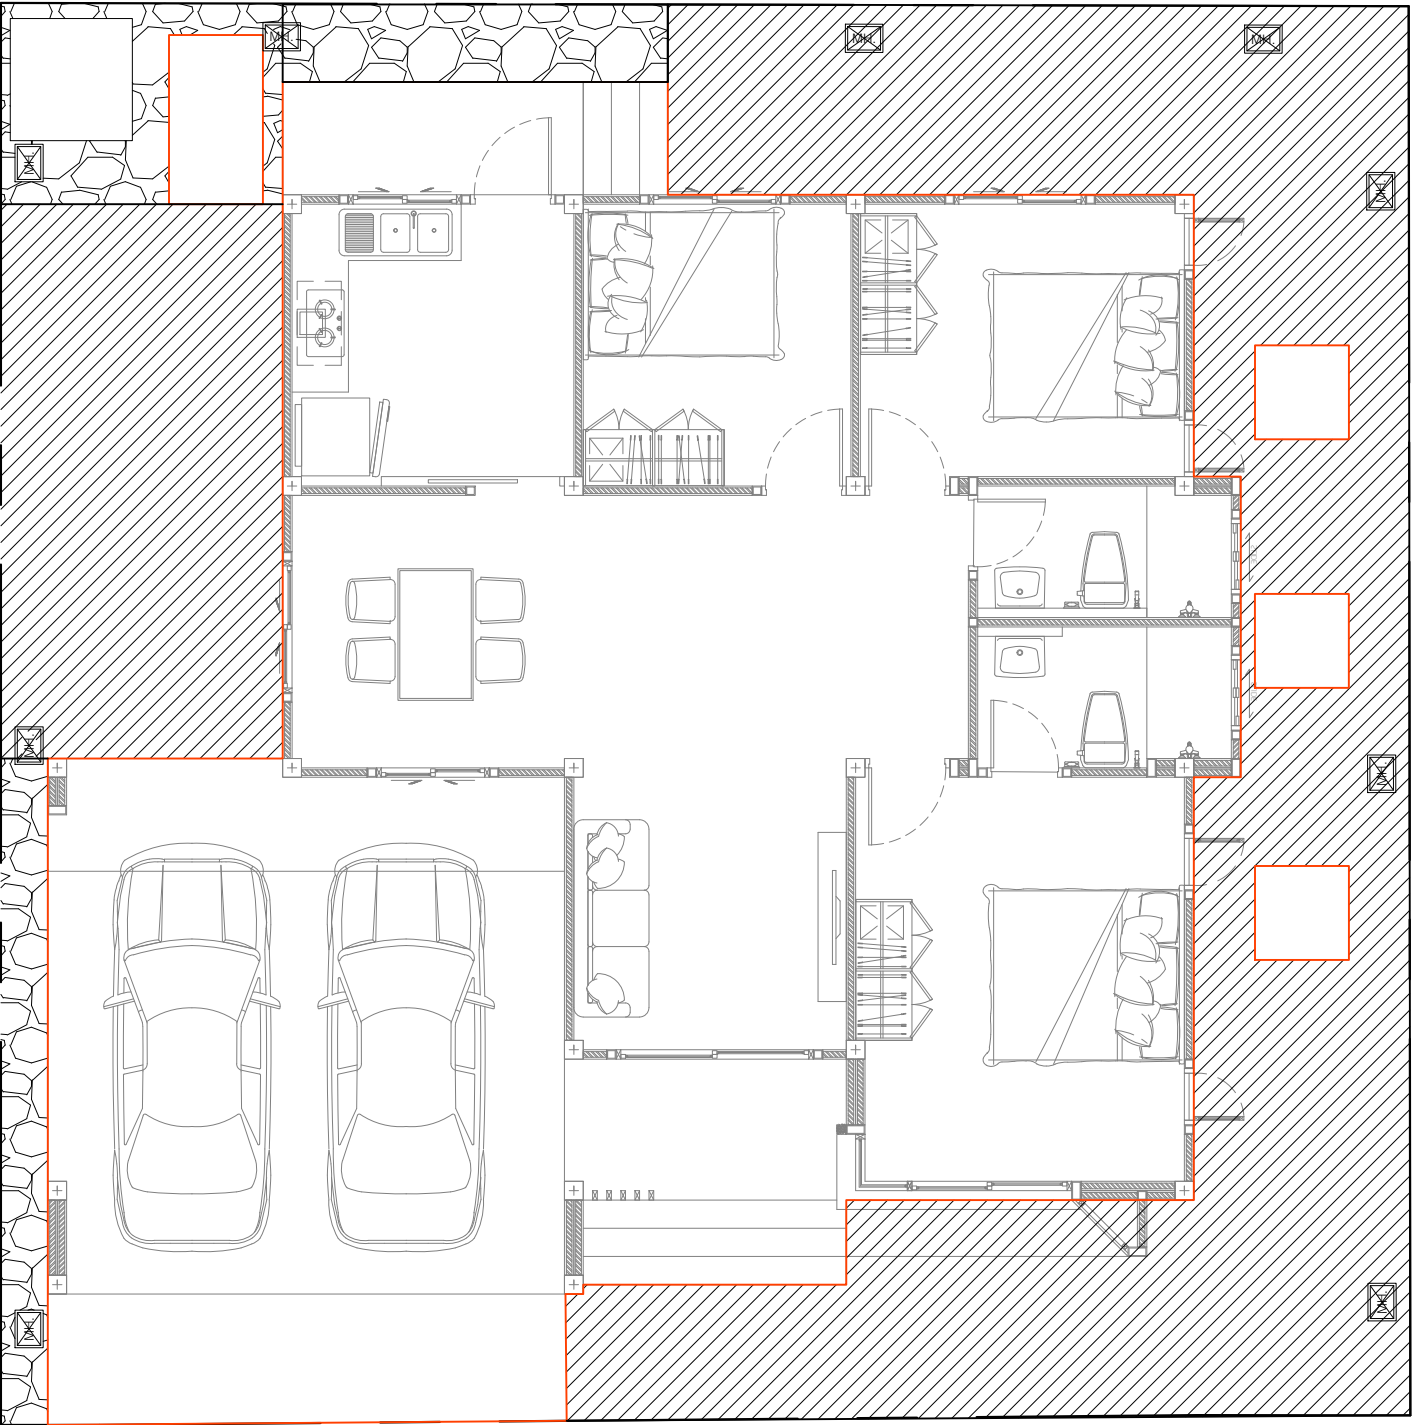

๒ พญา

พื้นที่ป่าหญ้าทั้งหมด 71.70 ตร.ม.

หิน

พื้นที่เทหินทั้งหมด 9.62 ตร.ม.

งานปลูกพินหญ้า

IN SCALE 1 : 75