หลังคาซักล้างแผ่นเมทัลชีทสีเทา ธรรมดาไม่รีดกลับด้าน พ่นสีใต้ทอง พรอมครอบขาง

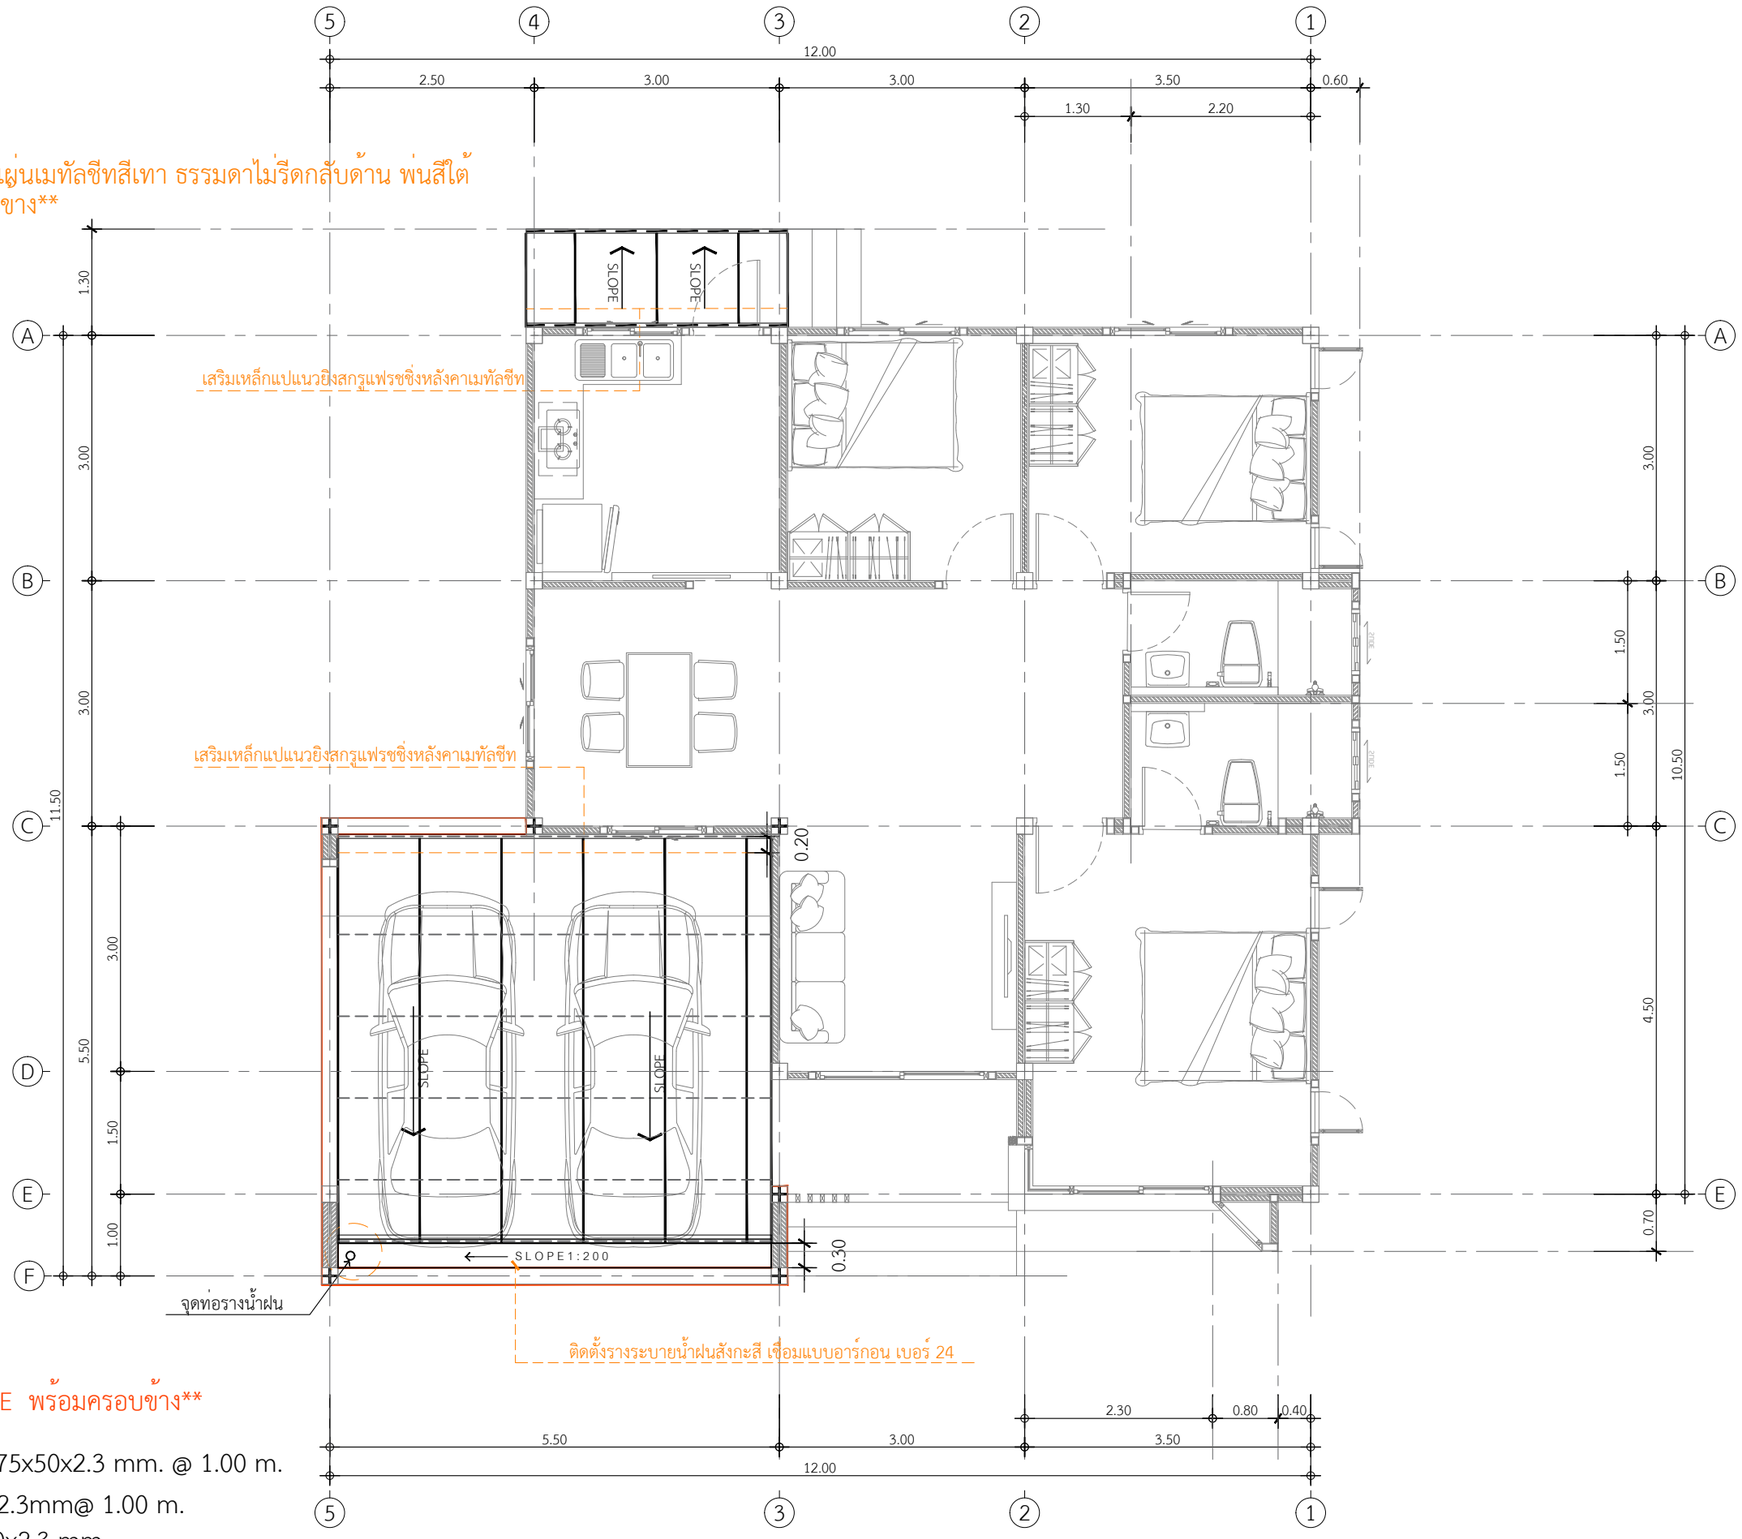

แผ่นเมทัลชีทสีเทากรุ PE พร้อมครอบข้าง

- จันทันเหล็กกล่อง ø 75x50x2.3 mm. @ 1.00 m.
- แปเหล็ก ø 25x25x2.3mm@ 1.00 m.
- อะเสเหล็ก ø100x50x2.3 mm.

แปลนโครงหลังคาเหล็ก 2

IN SCALE 1 : 75

QDHouse Construction

PROJECT

DATE :

ARCHITECT

STRUCTURAL ENGINEER

SANITARY ENGINEER

MECHANICAL ENGINEER

LANDSCAPE PROJECT

REVISE

No.	Detail	Date

OWNER

DRAWING TITLE

SCALE :

Drawing No:

Sheet No : 33

DOCUMENT No :