

DATE :

STRUCTURAL ENGINEER

MECHANICAL ENGINEER

REVISE

No.

etail

te

DRAWING TITLE


Drawing No:

Sheet No :

DOCUMENT No :



หน้า 1

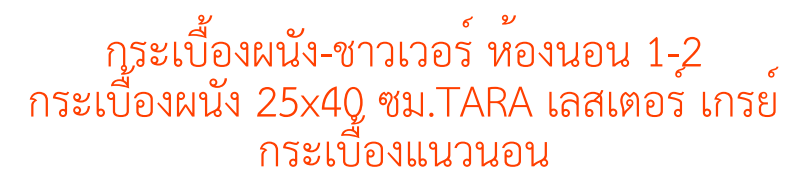

แบบขยายกระเบื้องผนัง-ชาวเวอร์

IN SCALE 1 : 75