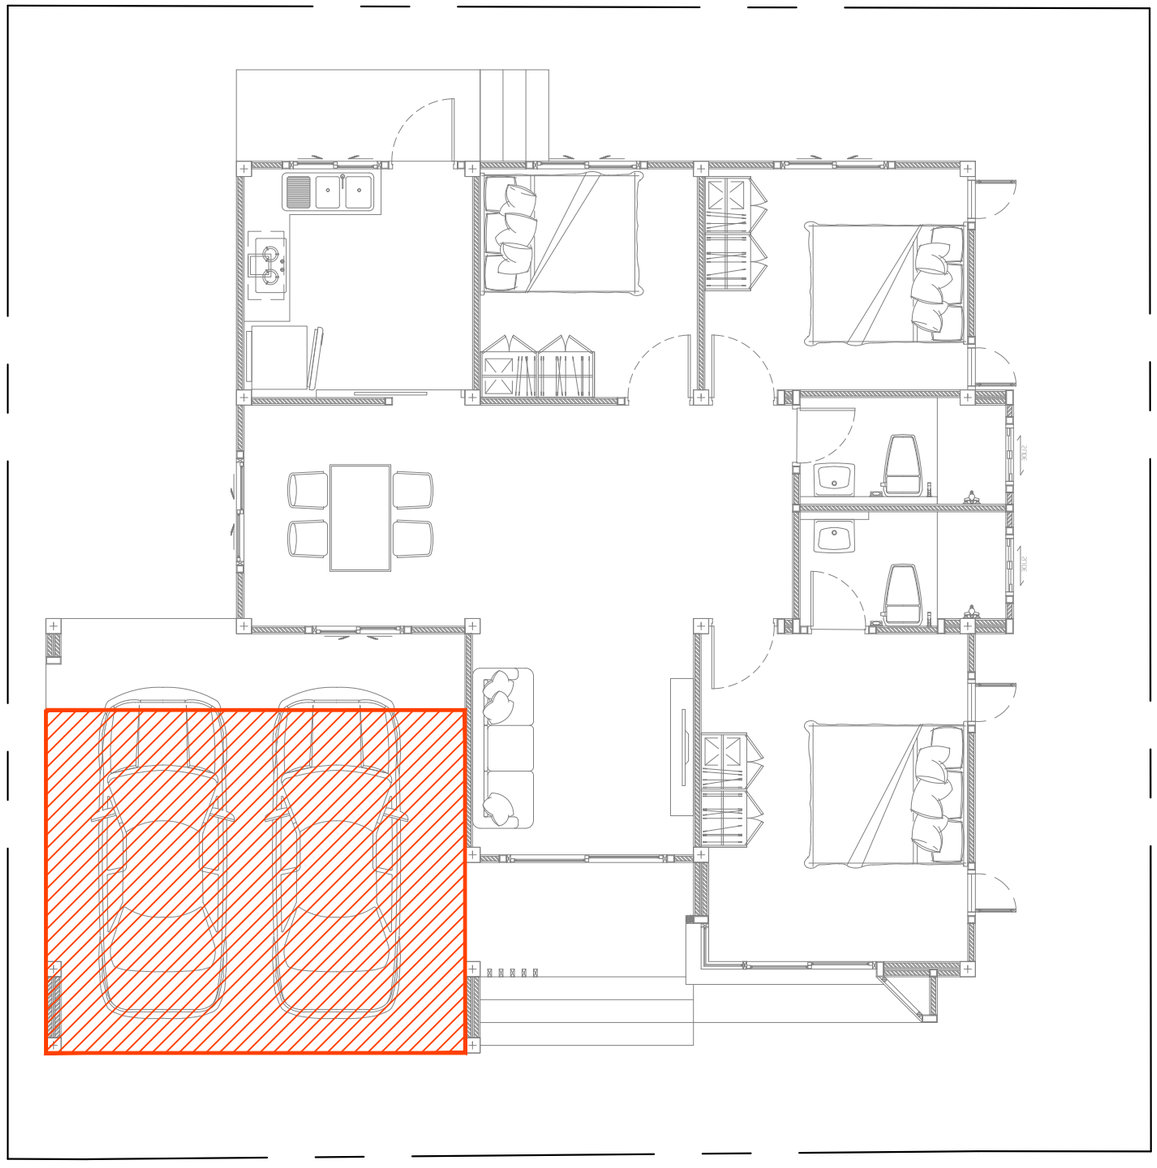

พื้นที่เททรายล้างทั้งหมด 24.76 ตร.ม.

แปลนทรายล้าง

IN SCALE 1 : 75

คิวดีเฮ้าส์ คอนสตรัคชั่น

QDHouse Construction

PROJECT

DATE :

ARCHITECT

STRUCTURAL ENGINEER

SANITARY ENGINEER
-

MECHANICAL ENGINEER
-

LANDSCAPE PROJECT
-

REVISE

No.	Detail	Date

OWNER

DRAWING TITLE

SCALE :

Drawing No:

Sheet No : 33

DOCUMENT No :