



SUBJECT

$$\mathbf{E} =$$

HITECT

STRUCTURAL ENGINEER

TARY ENGINEER

MECHANICAL ENGINEER

OSCAPE PROJECT

VISE

[illegible]

NER

WORKING TITLE

E:


ving No:

et No :

DOCUMENT No :



กระเบื้องพื้นเบรคล้อ
กระเบื้อง 16x16 นิ้ว TARA อัลวาโร่ เทา EXC A

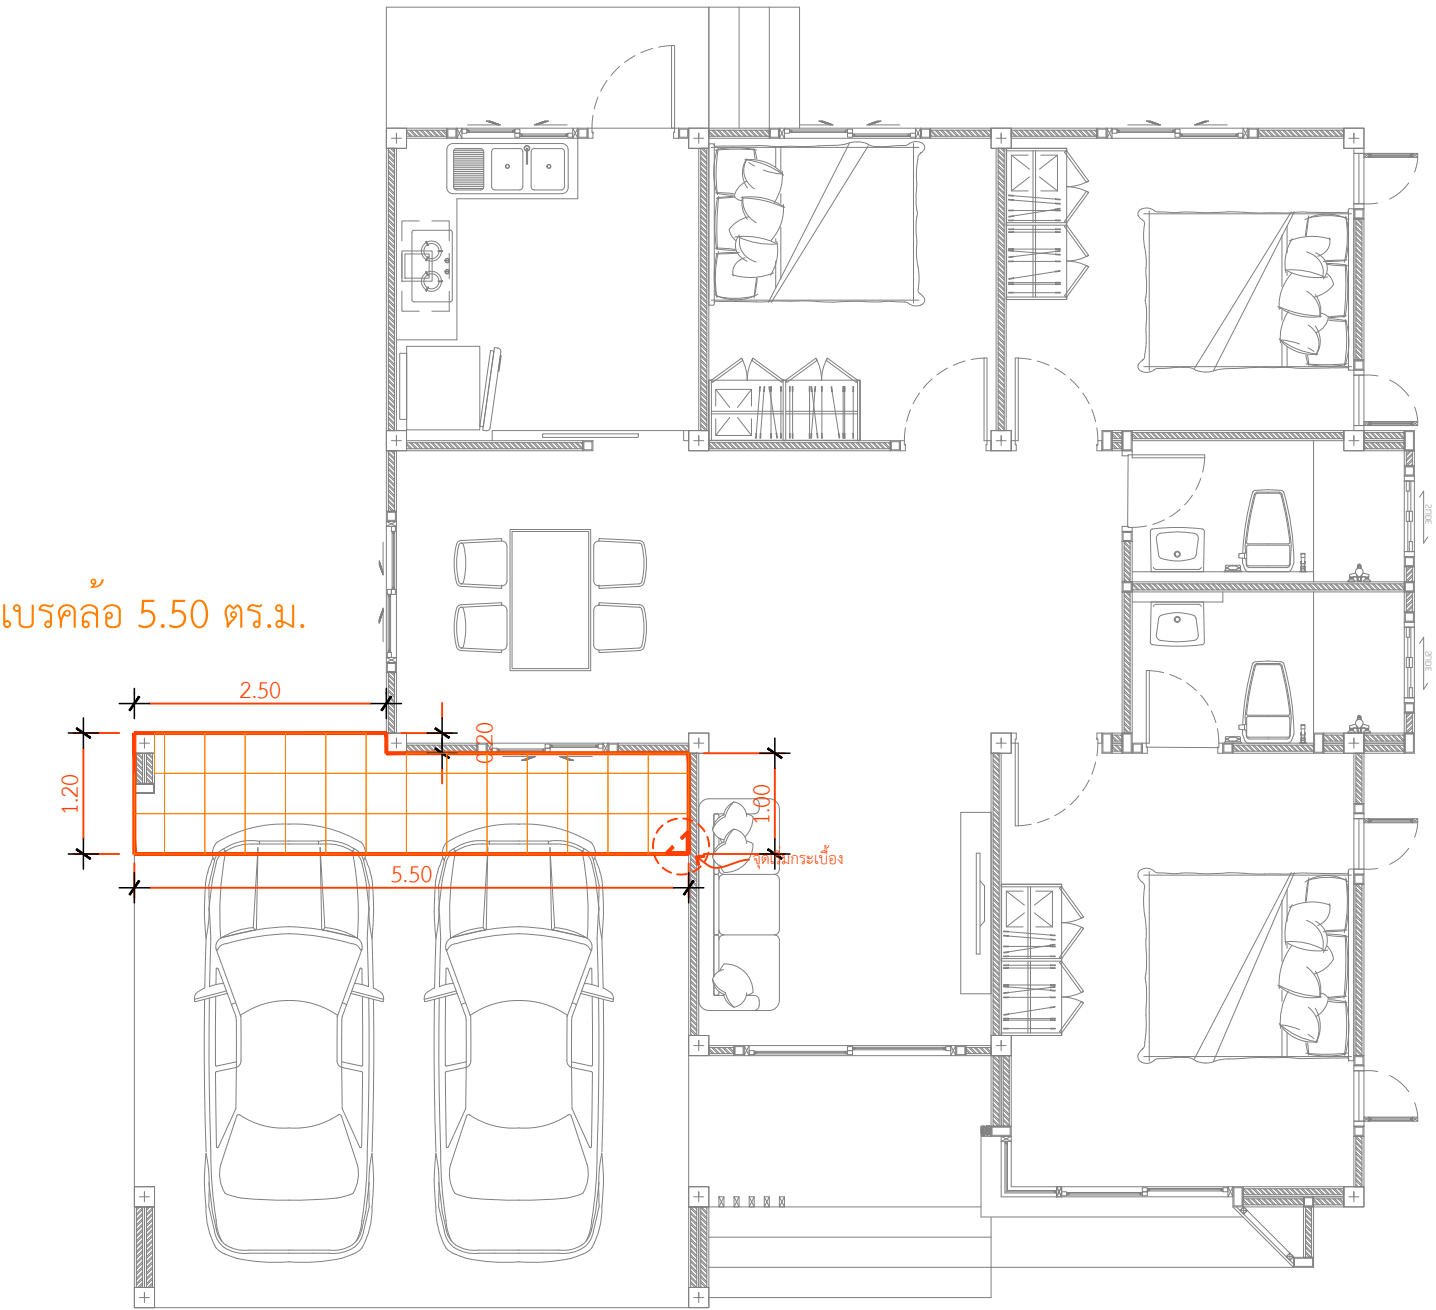

แบบขยายกระเบื้องเบรค

IN SCALE 1 : 75