

ECT

HITECT

STRUCTURAL ENGINEER

TARY ENGINEER

MECHANICAL ENGINEER

OSCAPE PROJECT

VISE

[illegible]


IER

MOVING TITLE

ving No:

3

DOCUMENT No :

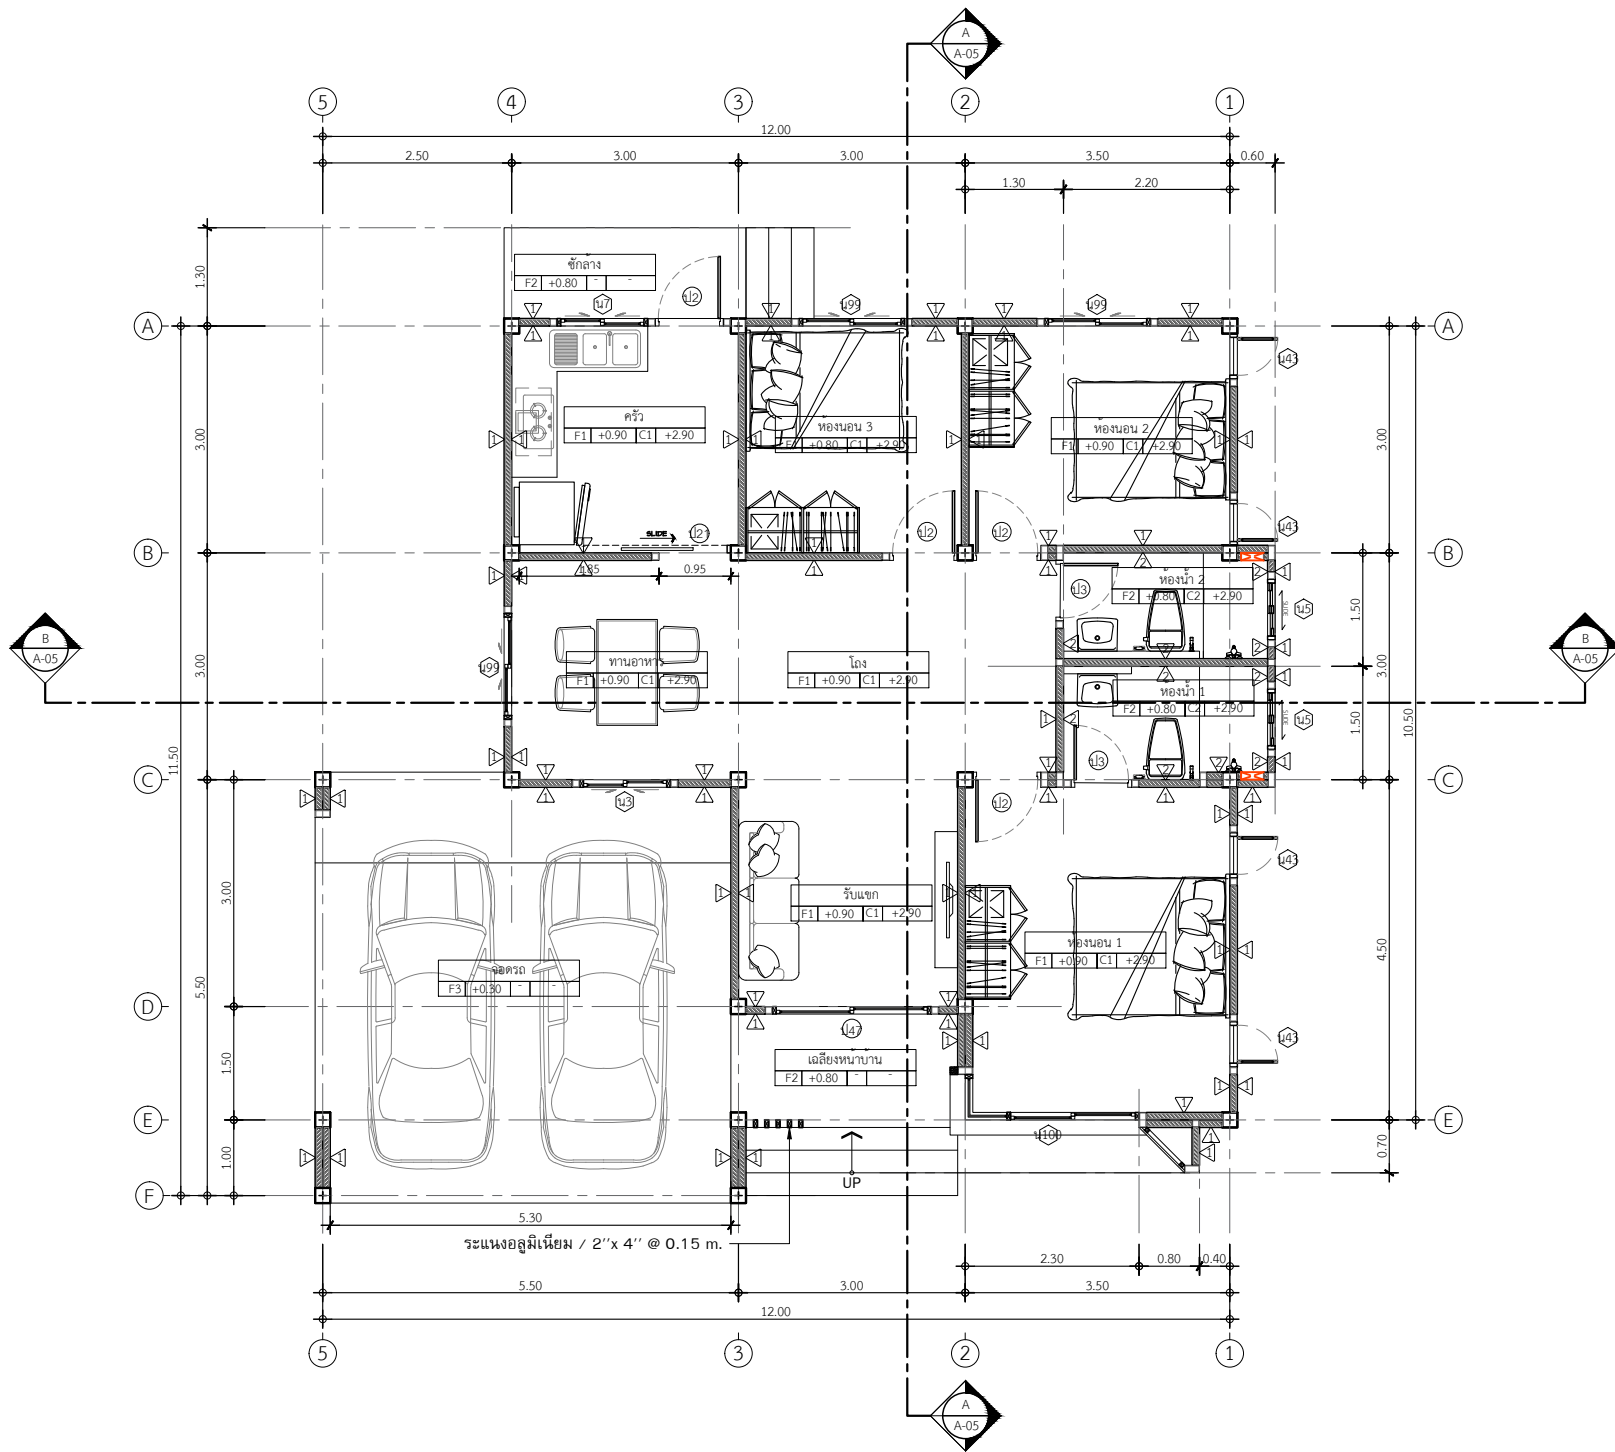

รายการประกอบแบบพื้น	
F ประเภทของวัสดุพื้น	
F1	พื้นปูกระเบื้องแกรนิตโต้ 60x60 ซม. นานาโครมเรียบ หรือเทียบเท่า - บัวพื้นสำเร็จรูป ขนาด 10 ซม. ทาสี ระบุสีภายหลัง
F2	พื้นปูกระเบื้อง กันลื่น ระบุขนาดภายหลัง
F3	พื้นคอนกรีตขัดหยาบ
F4	พื้นคอนกรีตขัดมันเรียบ
F5	พื้นปู SPC
รายการประกอบแบบผนัง	
X ประเภทของวัสดุสร้างผนัง	
1	ผนังก่ออิฐมวลเบา ฉาบเรียบทาสีระบุสีภายหลัง
2	ผนังก่ออิฐมวลเบาเต็มแผ่น ฉาบเรียบทาสีระบุสีภายหลัง
3	ผนังก่ออิฐมวลเบา กรุกระเบื้องระบุแบบภายหลัง
4	ผนังก่ออิฐมวลเบา ฉาบปูนเรียบ ไม่ฉาบขี้ผึ้งโบ 8" ลายเส้น G2 (2ร่อง) สีงา (11 x 200 x 3050 mm.) คอนวูด
5	ผนังก่ออิฐมวลเบา ฉาบปูนเรียบ ทาสี Jotun Texture Profile Point สีปูนโปรไฟล์จอตัน ขัดหยาบ
รายการประกอบแบบฝ้าเพดาน	
C ประเภทของวัสดุฝ้าเพดาน	
C1	ฝ้าเพดานยกย่น ใช้ข้อซิมบอร์ตขนาด 1,20x2,40 ม. หน้า 9 ม.ม. ชนิดธรรมดาตรงข้าง แบบขอบลาดฉาบรอยต่อเรียบ โครงคร่าวเหล็กเคลือบสังกะสี
C2	ฝ้าเพดานห้องน้ำ ใช้ข้อซิมบอร์ตขนาด 1,20x2,40 ม. หน้า 9 ม.ม. ชนิดหนาขึ้นตรงข้าง แบบขอบลาดฉาบรอยต่อเรียบโครงคร่าวเหล็กเคลือบสังกะสี
C3	ฝ้าเพดานไม้ระแนง เมมรา ขอบบิลายเส้น สีธรรมชาติ 0.8 x 7.5 x 300 cm.

IN SCALE 1 : 100

