

• •

HITECT

STRUCTURAL ENGINEER

TARY ENGINEER

MECHANICAL ENGINEER

ESCAPE PROJECT

REVISE

[illegible]

NER

WORKING TITLE


E:

ving No:

et No :

3)

UMENT No :

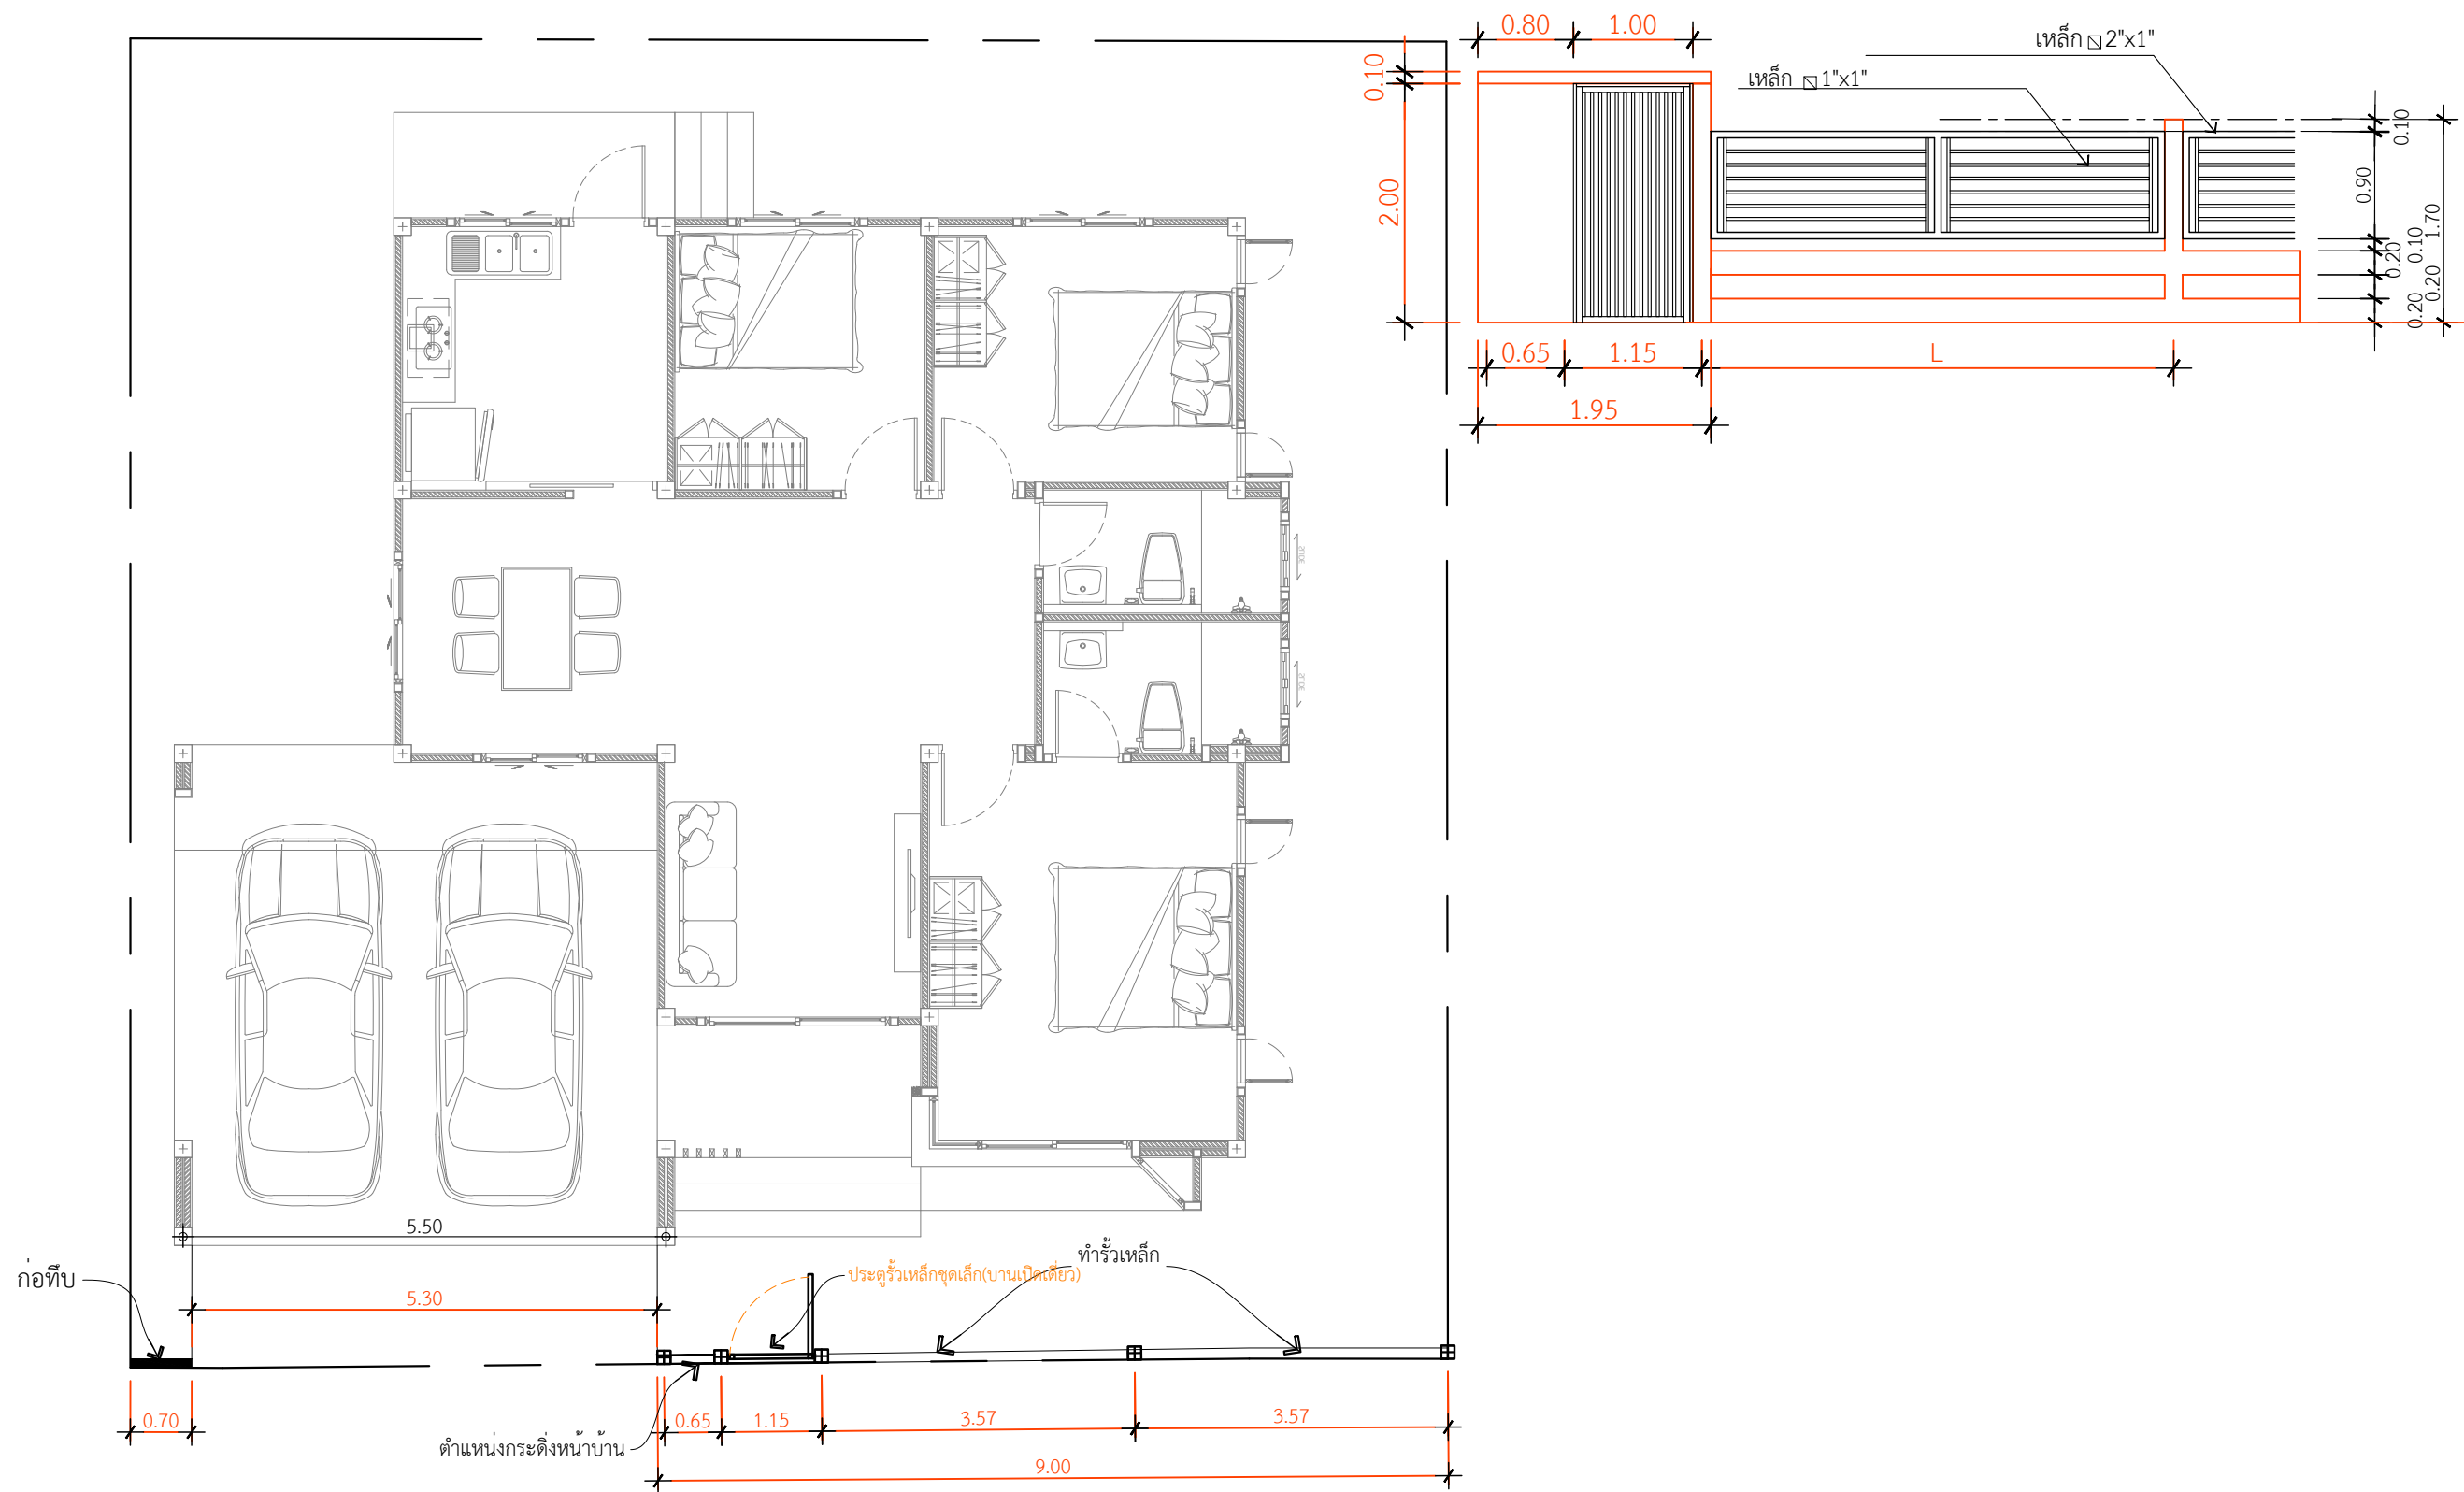

งานทำประตู่รั้วเหล็กชุดเล็ก (บานเปิดเดี่ยว)

IN SCALE 1 : 75