พื้นที่ปูกระเบื้องผนังชาวเวอร์ 6.72 ตร.ม.

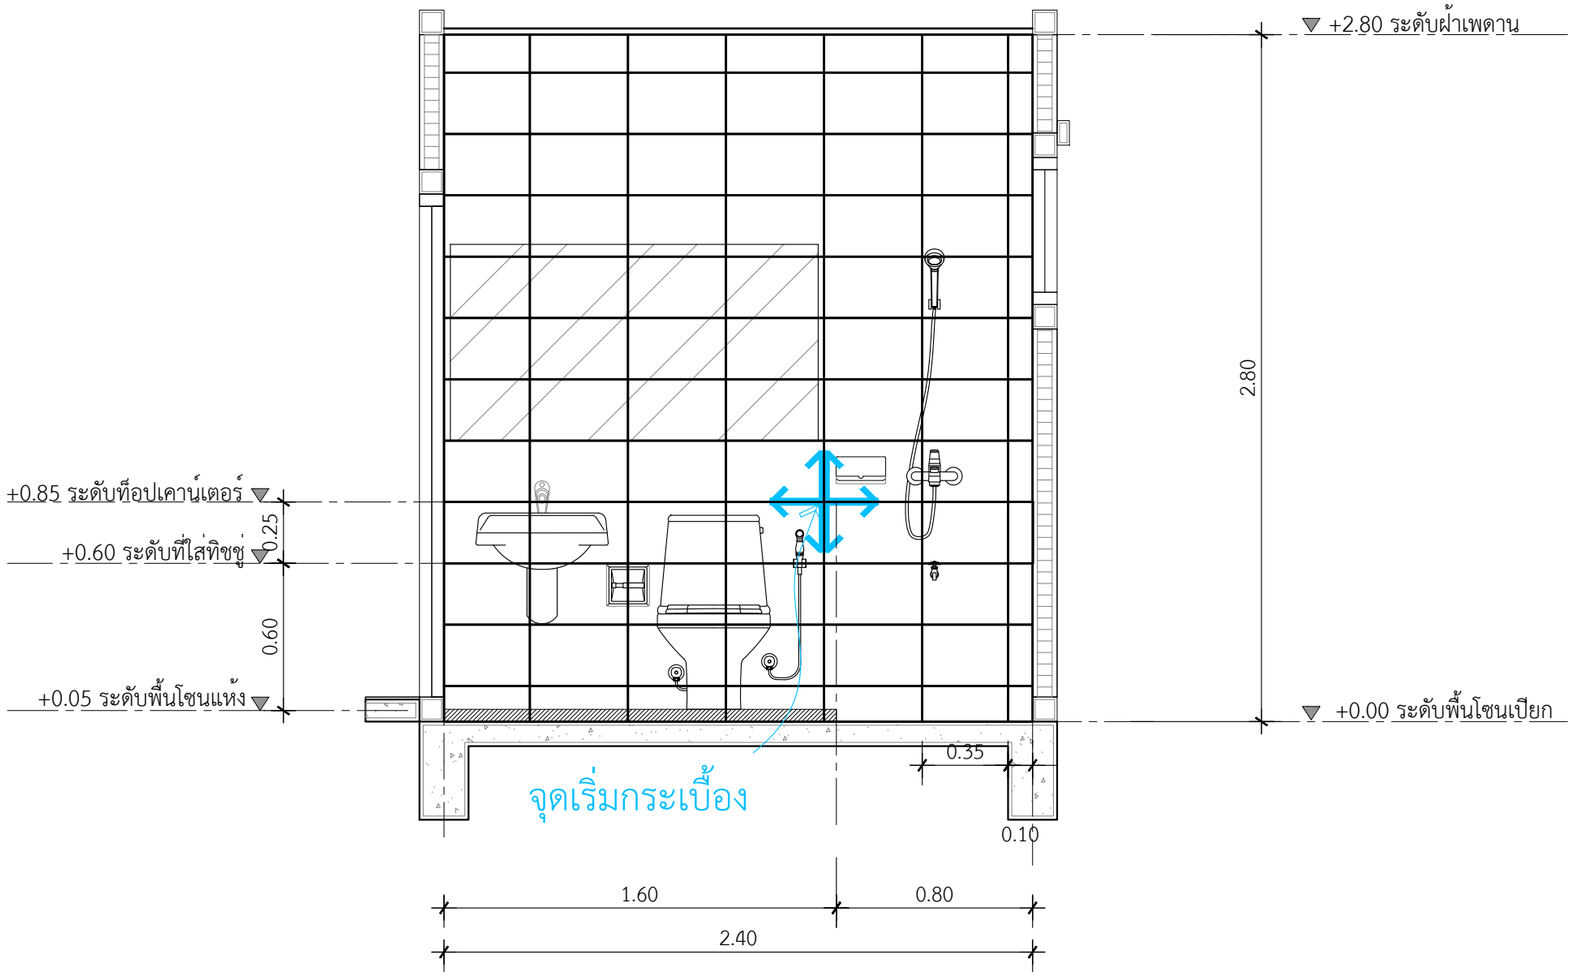

รูปตัดขยายห้องน้ำ 2 แนว B

IN SCALE 1 : 50

กระเบื้องผนัง-ชาวเวอร์ ห้องนอน 1-2
กระเบื้องผนัง 25x40 ซม. TARA เลสเตอร์ เกรย์
กระเบื้องแนวนอน

เศษกระเบื้องห้าม เหลือต่ำกว่า 0.10ซม.

QDHouse Construction

PROJECT

DATE :

ARCHITECT

STRUCTURAL ENGINEER

SANITARY ENGINEER
-

MECHANICAL ENGINEER
-

LANDSCAPE PROJECT
-

REVISE

No.	Detail	Date

OWNER

DRAWING TITLE

SCALE :

Drawing No:

Sheet No : 33

DOCUMENT No :