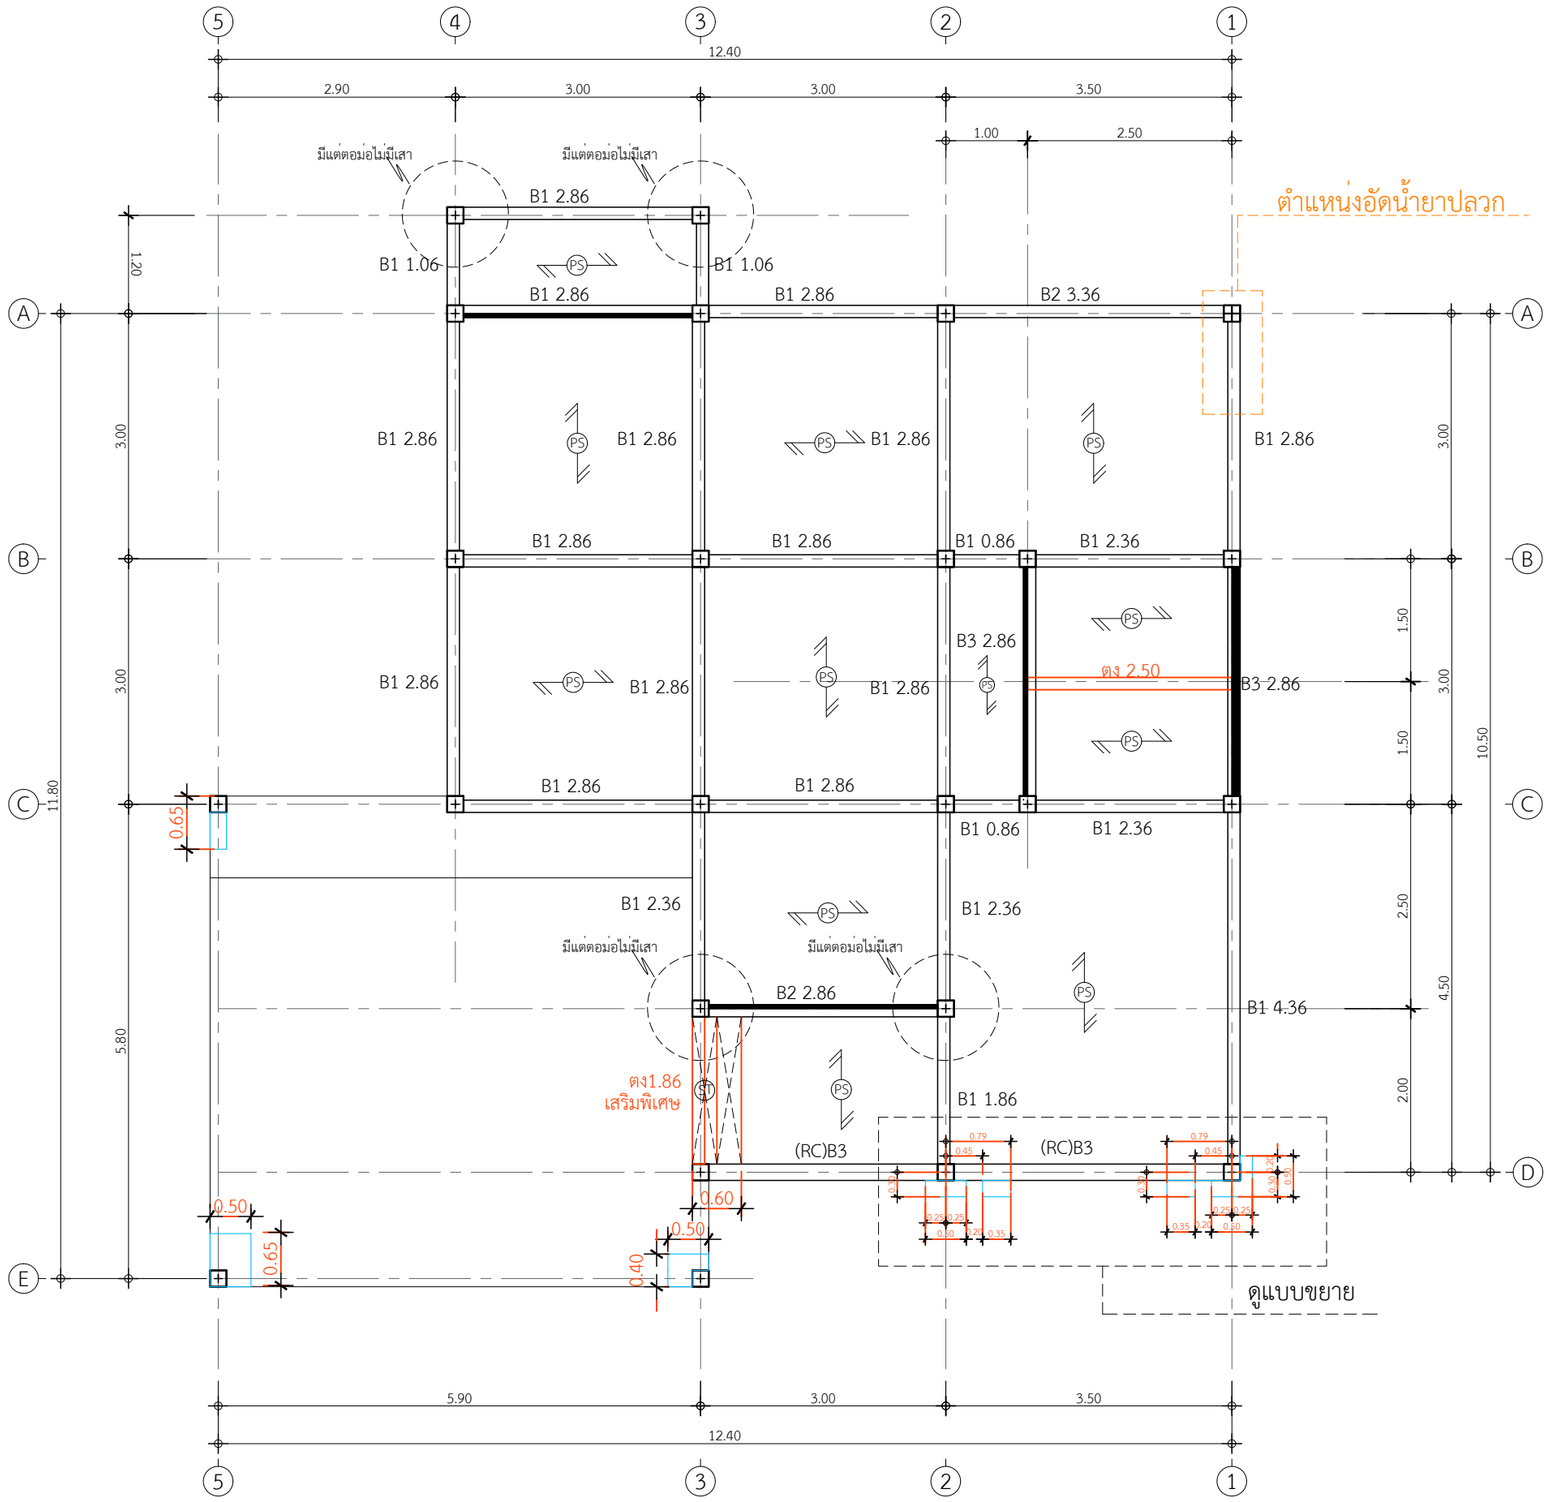


B1 2.86 = 14 ท่อน
B1 1.06 = 2 ทอน
B1 2.36 = 4 ทอน
B1 0.86 = 2 ทอน
B1 4.36 = 1 ทอน
B1 1.86 = 1 ทอน

B2 3.36 = 1 ท่อน
B2 2.86 = 1 ทอน

B3 2.86 = 2 ท่อน

ตง 2.50 = 1 ท่อน
ตง พิเศษ 1.86 = 1 ท่อน

แปลนคานพื้นชั้นล่าง

IN SCALE 1 : 75

QDHouse Construction

PROJECT
บ้านพักอาศัย ค.ส.ล. 1 ชั้น

DATE :

ARCHITECT

STRUCTURAL ENGINEER

SANITARY ENGINEER
-

MECHANICAL ENGINEER
-

LANDSCAPE PROJECT
-

REVISE

No.	Detail	Date