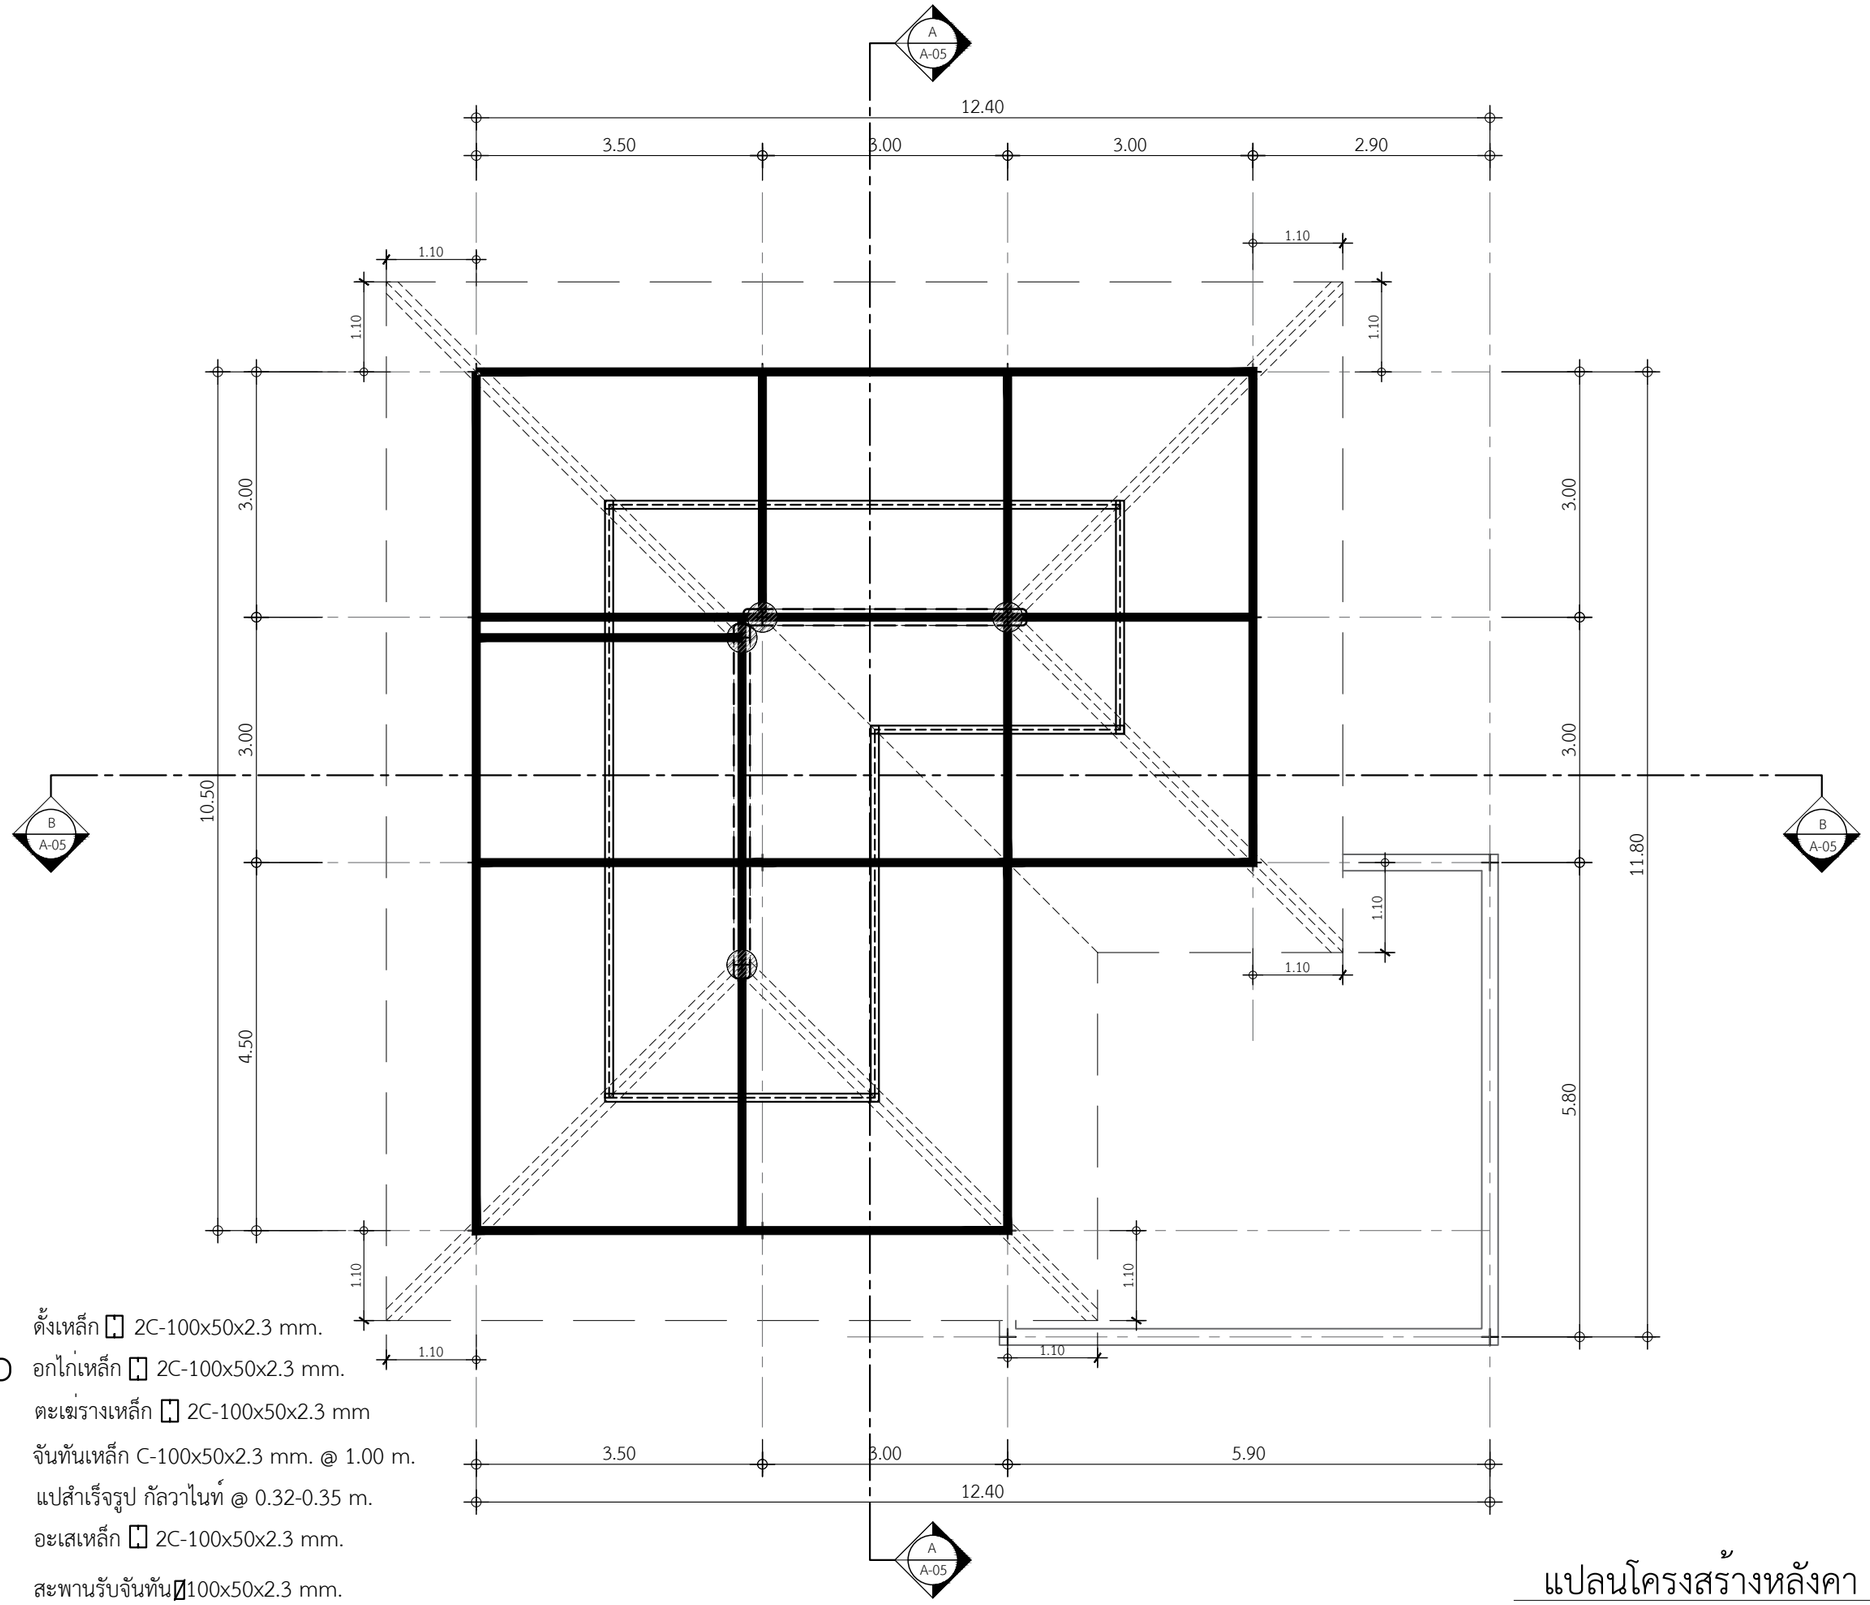

ตั้งเหล็ก [.] 2C-100x50x2.3 mm.

อกไก่เหล็ก [.] 2C-100x50x2.3 mm.

ตะเฆ่รางเหล็ก [.] 2C-100x50x2.3 mm

จันทันเหล็ก C-100x50x2.3 mm. @ 1.00 m.

แปสำเร็จรูป กัลวาไนท์ @ 0.32-0.35 m.

อะเสเหล็ก [.] 2C-100x50x2.3 mm.

สะพานรับจันทัน ⌀100x50x2.3 mm.

แปลนโครงสร้างหลังคา 1

IN SCALE 1 : 75

QDBuild คิวดีบิลด์

PROJECT

DATE :

ARCHITECT

STRUCTURAL ENGINEER

SANITARY ENGINEER
-

MECHANICAL ENGINEER
-

LANDSCAPE PROJECT
-

REVISE

No.	Detail	Date

OWNER

DRAWING TITLE

SCALE : 1: 75

Drawing No:

Sheet No : 33

DOCUMENT No :